

Data: 05/04/2018 - n. T308181 - Richiedente: LLLSLV77T56F205N

**Agenzia del Territorio  
CATASTO FABBRICATI  
Ufficio Provinciale di  
Milano**

Dichiarazione protocollo n. MI1030404 del 28/11/2007

Planimetria di u.i.u. in Comune di Milano

Via Privata Ambrogio De Marchi Gherini

div. 2

Identificativi Catastali:

Sezione:

Foglio: 150

Particella: 59

Subalterno: 22

Comitata da:

Iscritto all'albo:  
Geometri

Prov. Milano


N. 10254

Scheda n. 1

Scala 1:200

PIANO TERZO

H = 328

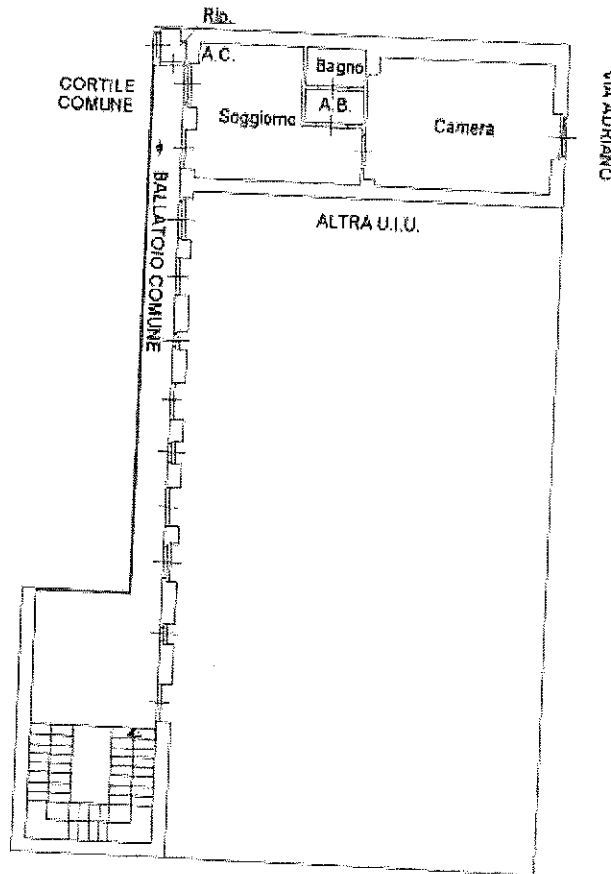

Catasto dei Fabbricati - Situazione al 05/04/2018 - Comune di MILANO (I205) - < Foglio: 150 - Particella: 59 - Subalterno: 22 >  
VIA PRIVATA AMBROGIO DE MARCHI GHERINI n. 2 piano: 3;



Ultima planimetria in atti

Data: 05/04/2018 - n. T308181 - Richiedente: LLLSLV77T56F205N

Totale schede: 1 - Formato di acquisizione: A4(210x297) - Formato stampa richiesto: A4(210x297)

Firmato Da: STEFANIA MAGNI Emesso Da: INFOCERT FIRMA QUALIFICATA 2 Serial#: 167943e

