

MODULARIO  
F. rig. rend. 407




MINISTERO DELLE FINANZE  
DIREZIONE GENERALE DEL CATASTO E DEI SS.TT.EE.

MOD. BN (CEU)


# CATASTO EDILIZIO URBANO (RDL 13-4-1939, n. 652)

Planimetria di u.i.u. in Comune di MILANO via ZURIGO civ. 16

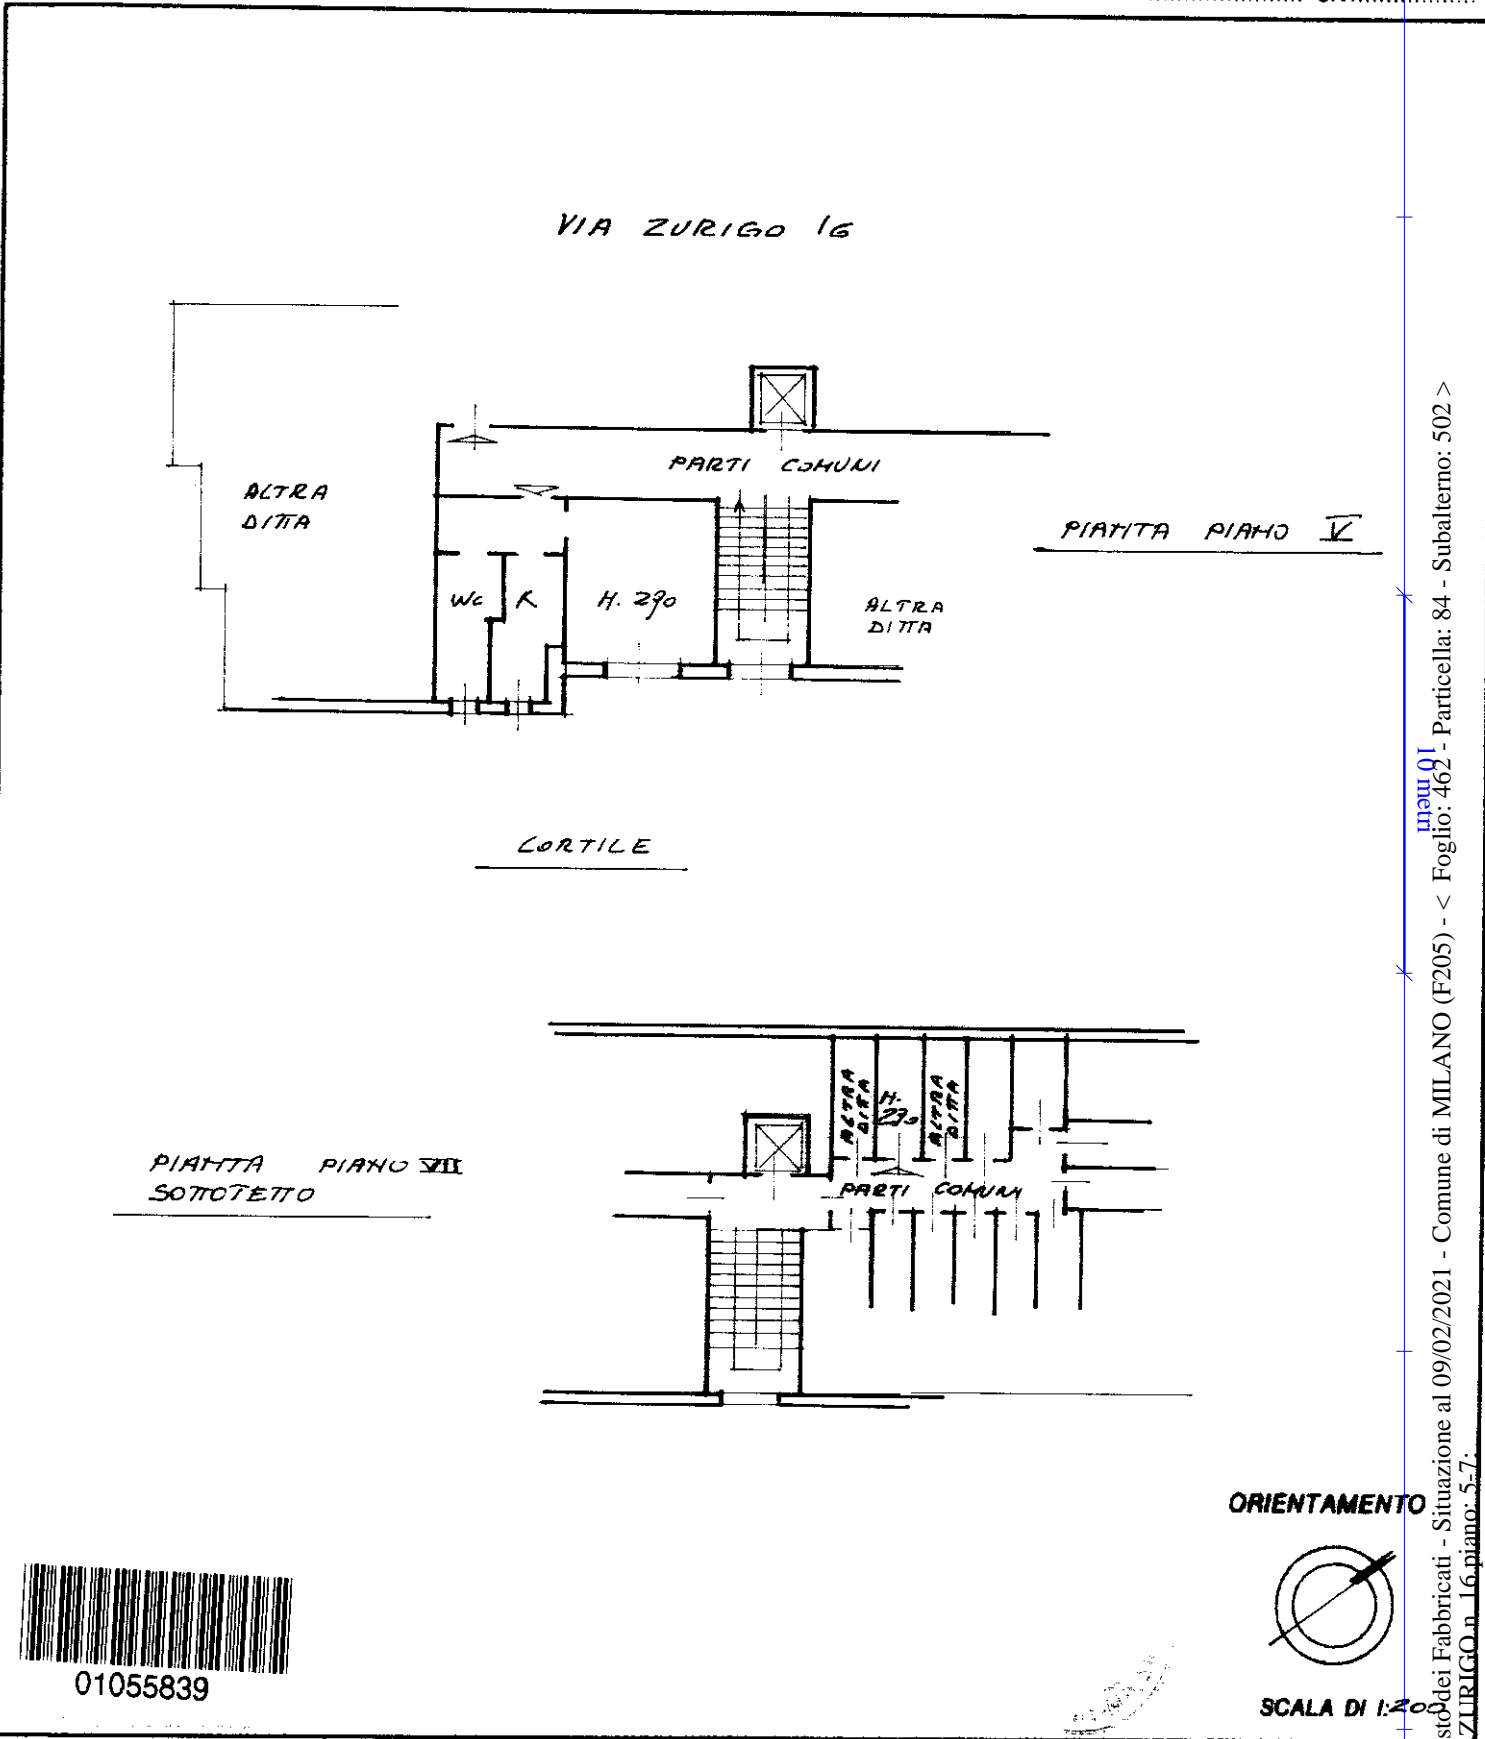

01055839

ORIENTAMENTO

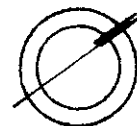

SCALA DI 1:20

Dichiarazione di N.C.

Denuncia di variazione

Compilata dal ARCH. MACCHI DARIO

(Titolo, cognome e nome)

RISERVATO ALL'UFFICIO

Ultima planimetria in atti

Data presentazione: 22/02/1995 - Data: 09/02/2021 - n. T311560 - Richiedente: CZZMCD65T06F537E

Totale schede: 1 - Formato di acquisizione: A4 (210x297)

n. 84 sub. 508 data 5/12/1994 Firma Yorio Macchi

Catasto dei Fabbricati - Situazione al 09/02/2021 - Comune di MILANO (F205) - < Foglio: 462 - Particella: 84 - Subalterno: 502 >  
VIA ZURIGO n. 16 piano: 5-7.

7338 FEB 1995