

**Agenzia del Territorio
CATASTO FABBRICATI
Ufficio Provinciale di
Milano**

Dichiarazione protocollo n. MI0228591 del 30/03/2012

Planimetria di u.i.u. in Comune di Limbiate

Via Arturo Toscanini

civ. 15

Identificativi Catastali:

Sezione:

Foglio: 9

Particella: 376

Subalterno: 709

Compilata da:

Barbato Stefano

Iscritto all'albo:


Architetti

Prov. Monza E Brianza

N. 1364

Scheda n. 1

Scala 1:200

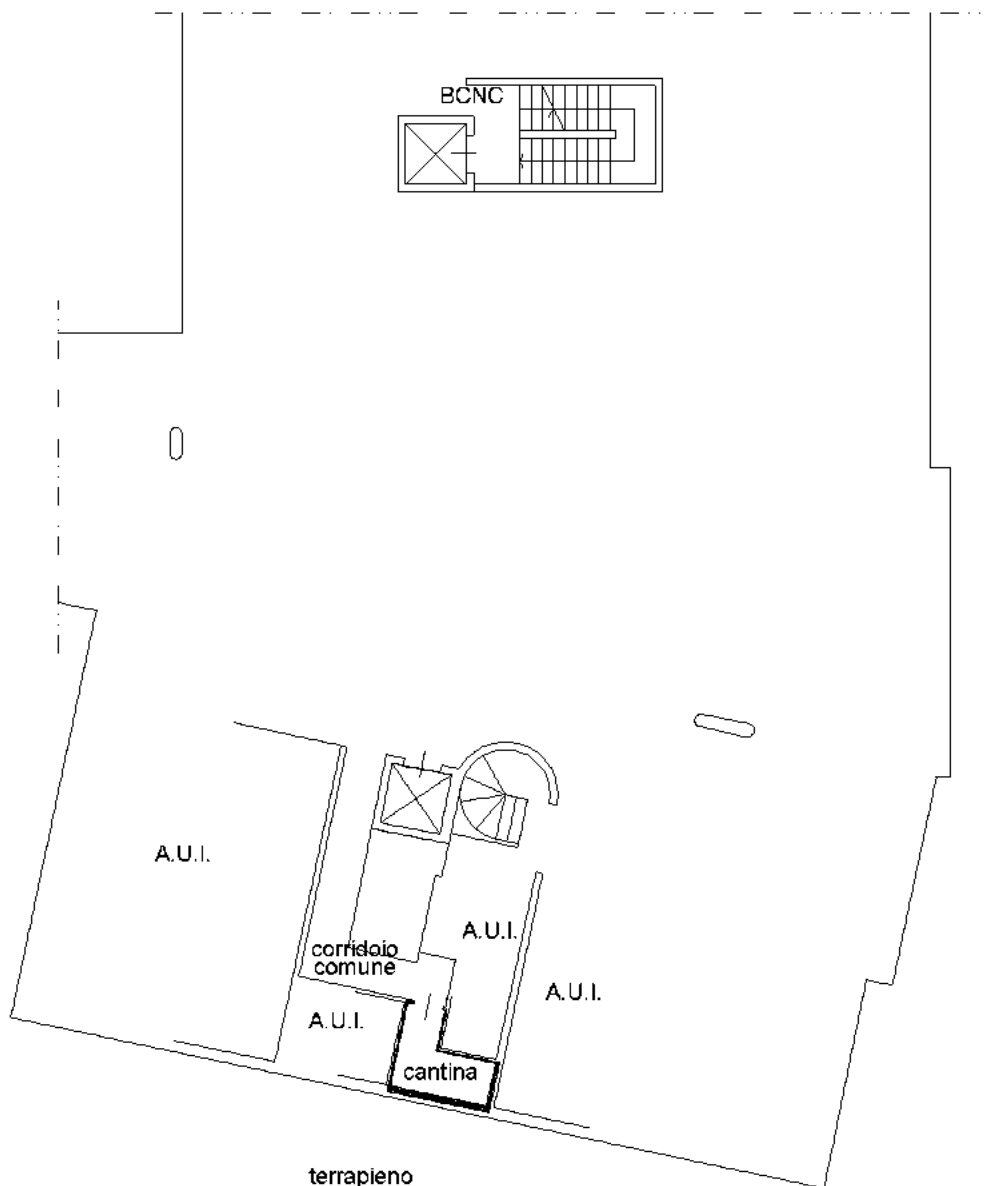

PIANO INTERRATO
h=250

Ultima planimetria in atti

Catasto dei Fabbricati - Situazione al 10/08/2018 - Comune di LIMBIATE (E591) - < Foglio: 9 - Particella: 376 - Subalterno: 709 >
Firmato DA: CAUSARPE ROBERTO SEGNANZI ANTONIO INFORMATICA QUALIFICATA 2 Serial#: 15be9ff



**Agenzia del Territorio
CATASTO FABBRICATI
Ufficio Provinciale di
Milano**

Dichiarazione protocollo n. MI1147709 del 18/12/2009

Planimetria di u.i.u. in Comune di Limbiate

Via Arturo Toscanini

civ. 15

Identificativi Catastali:

Sezione:
Foglio: 9
Particella: 376
Subalterno: 27

Compilata da:
Barbato Stefano


Iscritto all'albo:
Architetti

Prov. Monza E Brianza

N. 1364

Scheda n. 1

Scala 1:200

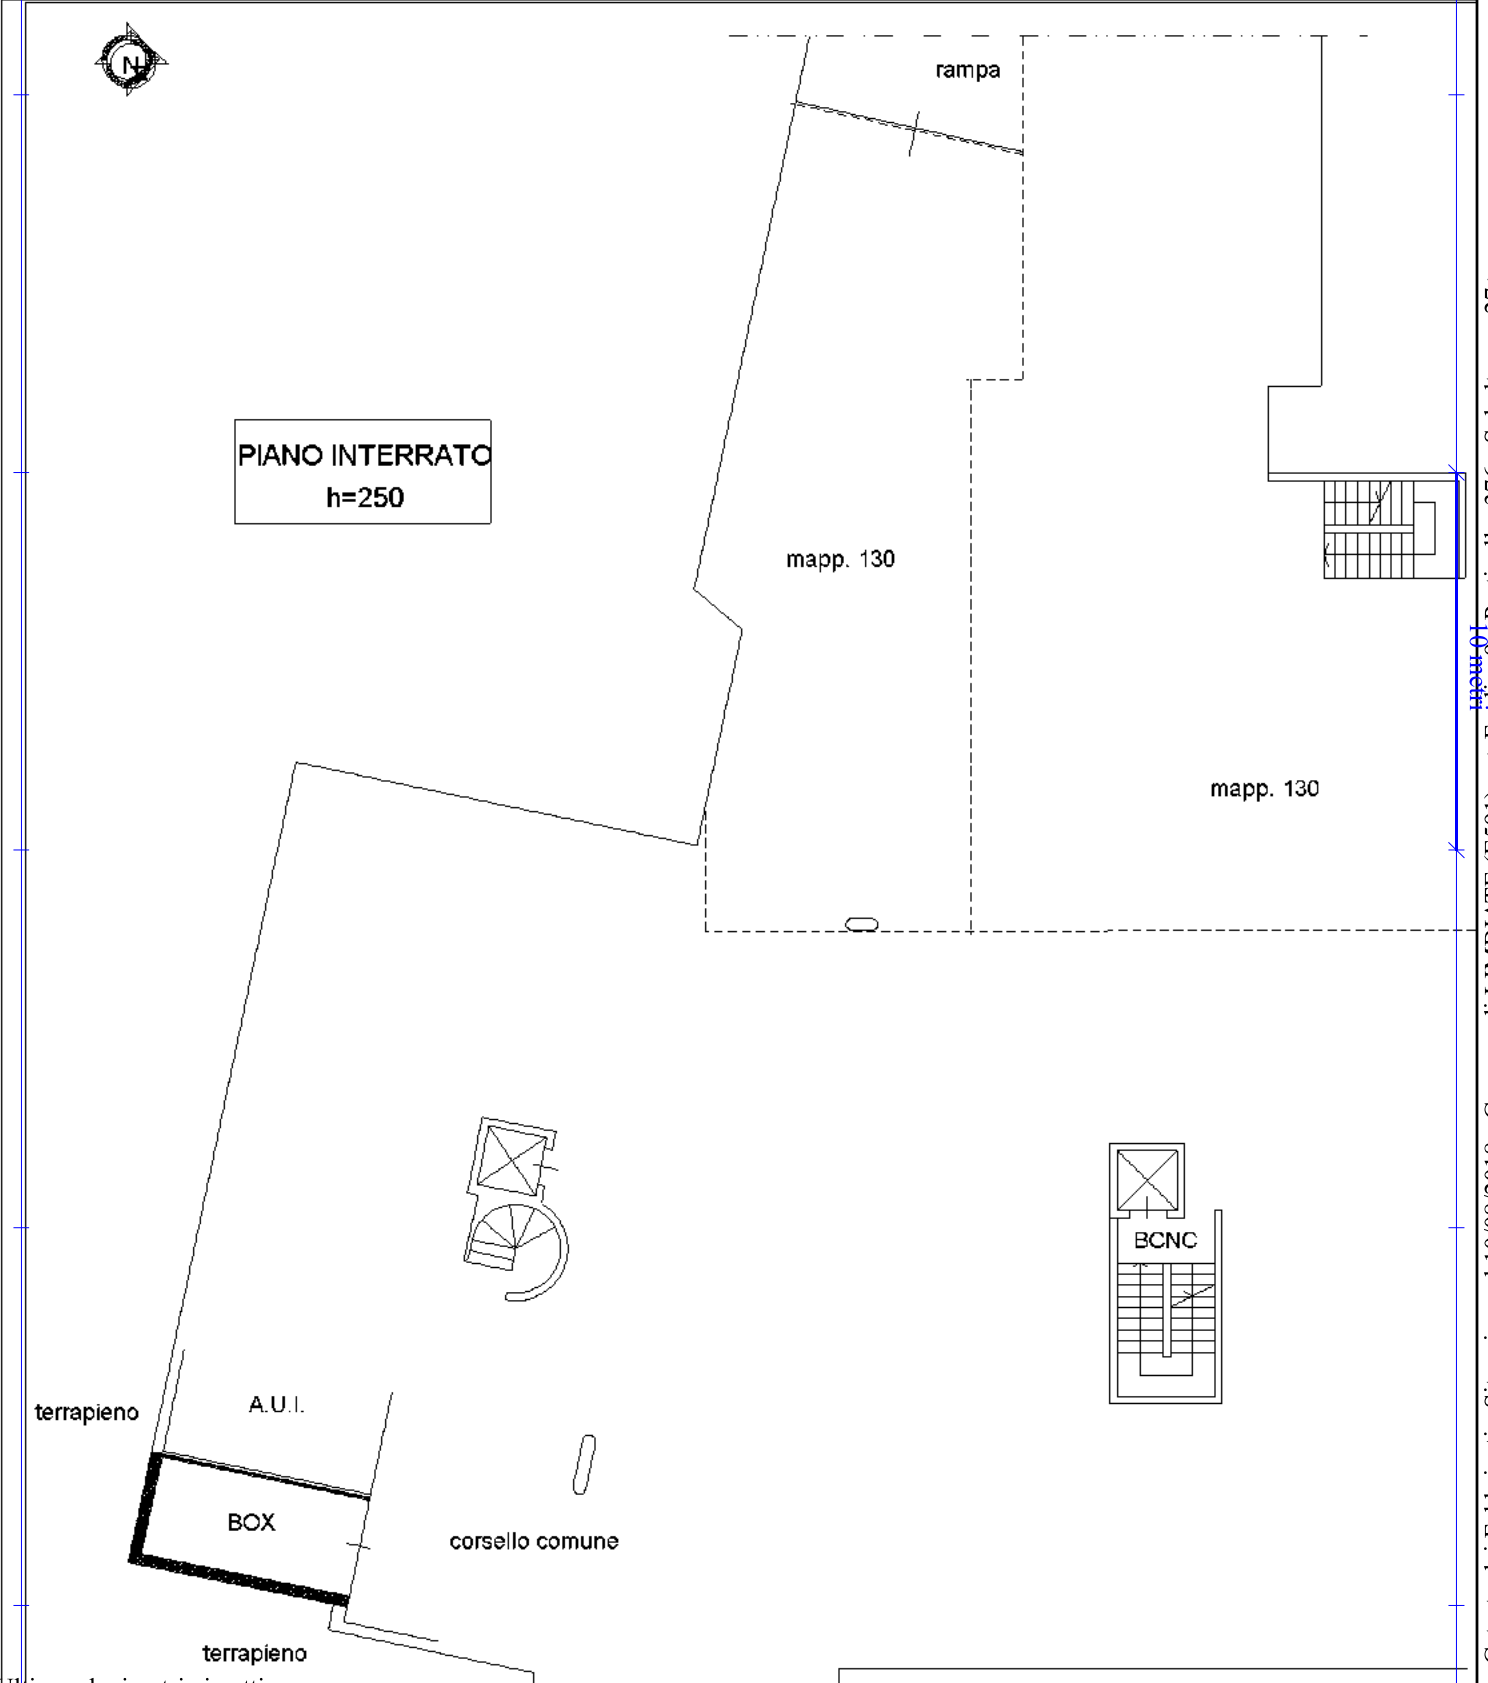

Ultima planimetria in atti

