

Agenzia delle Entrate
CATASTO FABBRICATI
Ufficio Provinciale di
Milano

Dichiarazione protocollo n. MI0385385 del 04/05/2015

Planimetria di u.i.u. in Comune di Milano

Via Fratelli Morelli (figino)

civ. 19/A

Identificativi Catastali:

Sezione:
Foglio: 163
Particella: 295
Subalterno: 701

Compilata da:
Castiglioni Alessandro


Iscritto all'albo:
Geometri

Prov. Monza E Brianza N. 00816


Scheda n. 1 Scala 1:200

PIANO TERZO
(SOTTOTETTO)

H. min. 0.30
H. max. 1.90

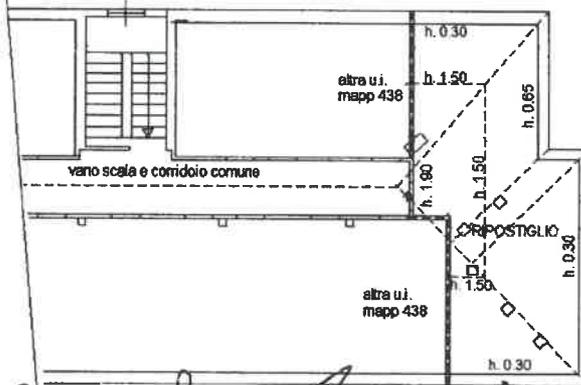


Mangini Roberto
Duffele

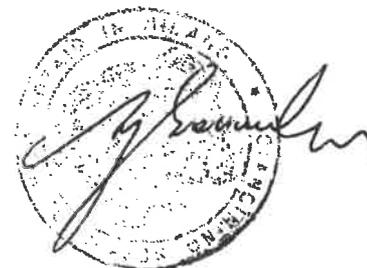

Paolo Brambilla & Associati

PIANO SECONDO

H. 2.90

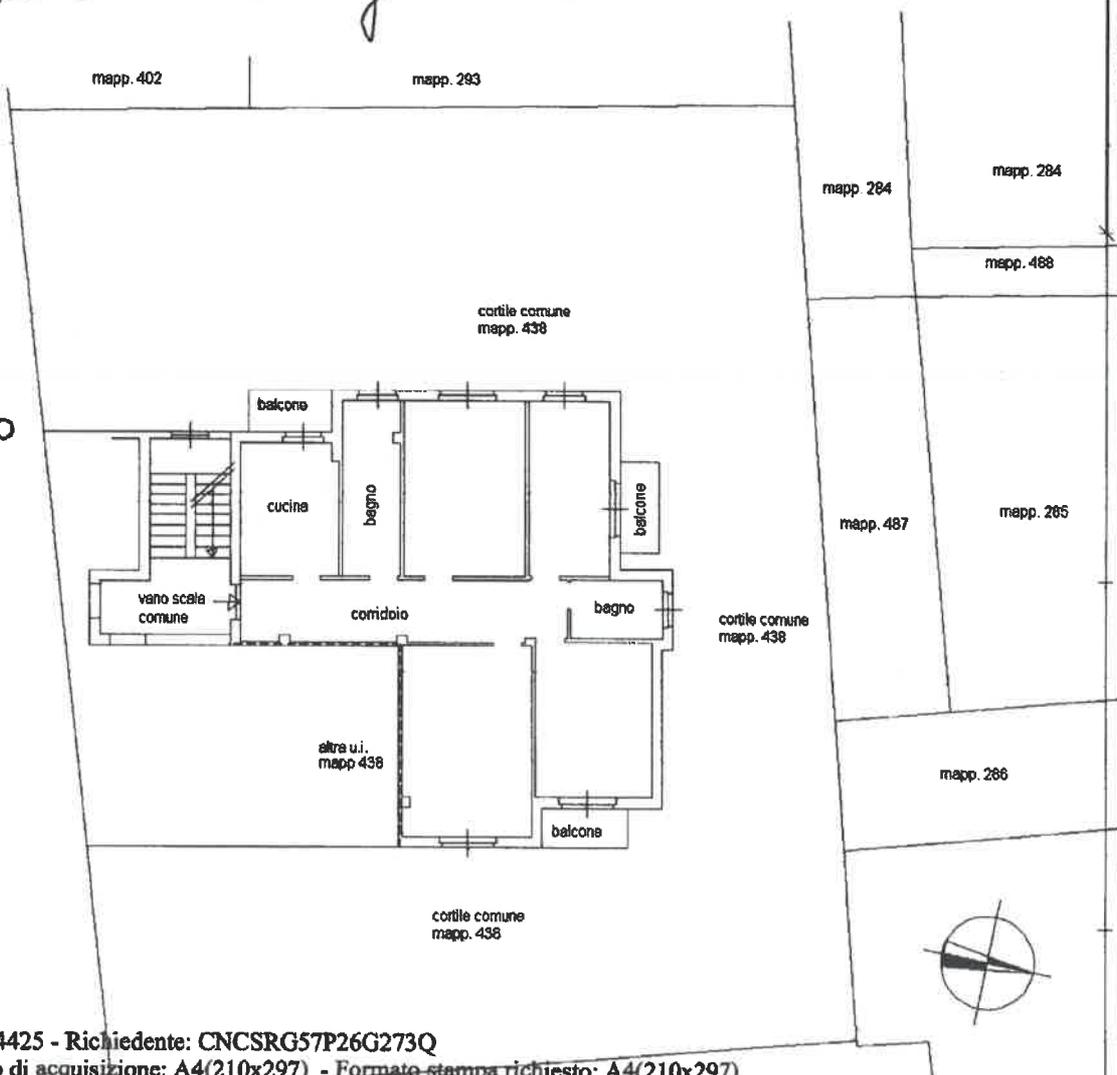

Ultima planimetria in atti