

**Agenzia del Territorio  
CATASTO FABBRICATI  
Ufficio Provinciale di  
Milano**

Dichiarazione protocollo n. MI0570525 del 20/07/2010

Planimetria di u.i.u. in Comune di Milano

Viale Ortles

civ. 54/A

Identificativi Catastali:

Sezione:

Foglio: 554

Particella: 27

Subalterno: 711

Compilata da:

Luisi Amedeo

Iscritto all'albo:  
Geometri

Prov. Milano

N. 9330

Scheda n. 1


Scala 1:200

**PIANO SECONDO**

H=3.50m

FG.554

MAPP.27 - SUB.711  
MAPP.265 - SUB.790

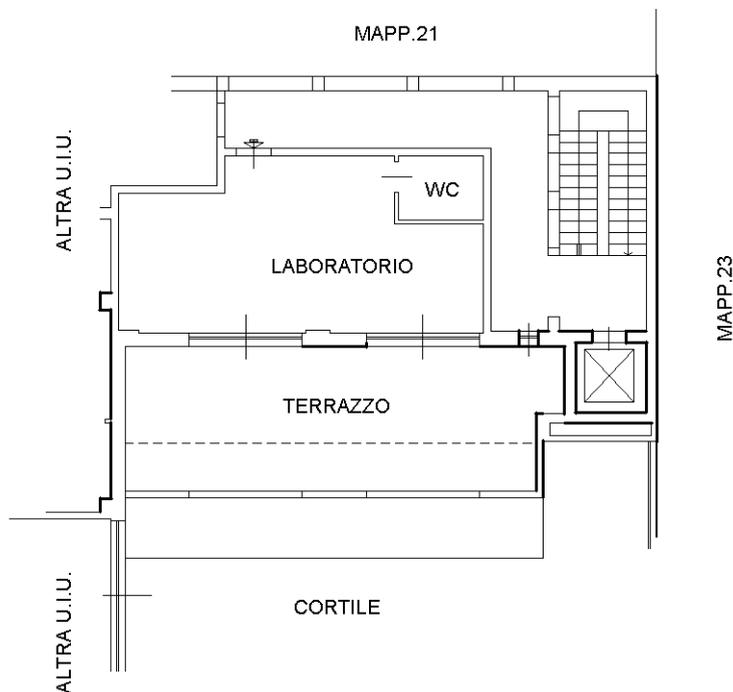

Catasto dei Fabbricati - Situazione al 10/11/2021 - Comune di MILANO (F205) - < Foglio: 554 - Particella: 27 - Subalterno: 711 >  
VIALE ORTLES n. 54/A piano: 2 scala: B;

Ultima planimetria in atti