

**Agenzia del Territorio
CATASTO FABBRICATI
Ufficio Provinciale di
Milano**

Dichiarazione protocollo n. MI0272483 del 25/03/2008

Planimetria di u.i.u. in Comune di Corbetta

Viale Europa

civ. 74

Identificativi Catastali:

Sezione:

Foglio: 13

Particella: 605

Subalterno: 125

Compilata da:
Ferrario Flavio


Iscritto all'albo:
Geometri

Prov. Varese

N. 2232


Scheda n. 1

Scala 1:200

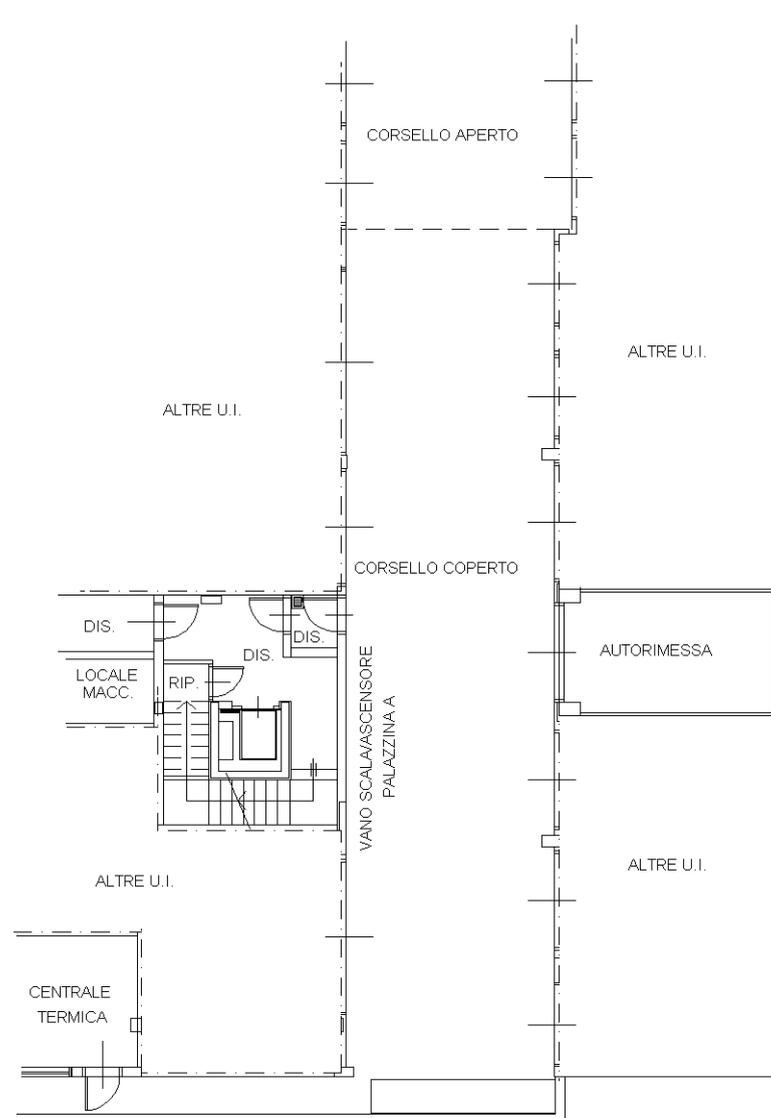

PIANO INTERRATO

h. 2.40 mt

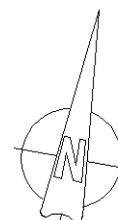

Ultima planimetria in atti