

**Agenzia del Territorio  
CATASTO FABBRICATI  
Ufficio Provinciale di  
Milano**

Dichiarazione protocollo n. MI0822772 del 14/10/2008

Planimetria di u.i.u. in Comune di Corsico

Via Xxv Aprile

civ. 3

Identificativi Catastali:

Sezione:

Foglio: 23

Particella: 80

Subalterno: 31

Compilata da:

Selis Bruno


Iscritto all'albo:  
Geometri

Prov. Milano


N. 6171

Scheda n. 1

Scala 1:200

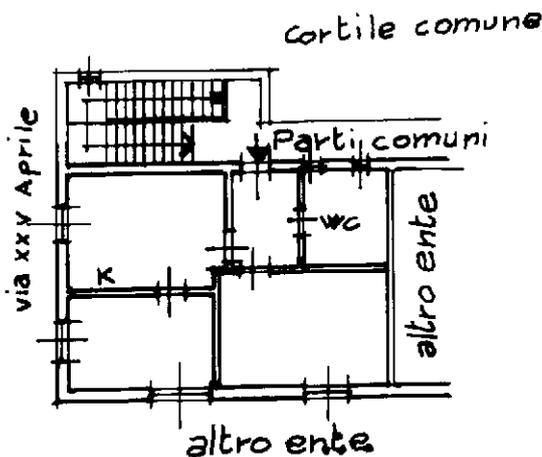

Piano 2° h=3.00 ml.

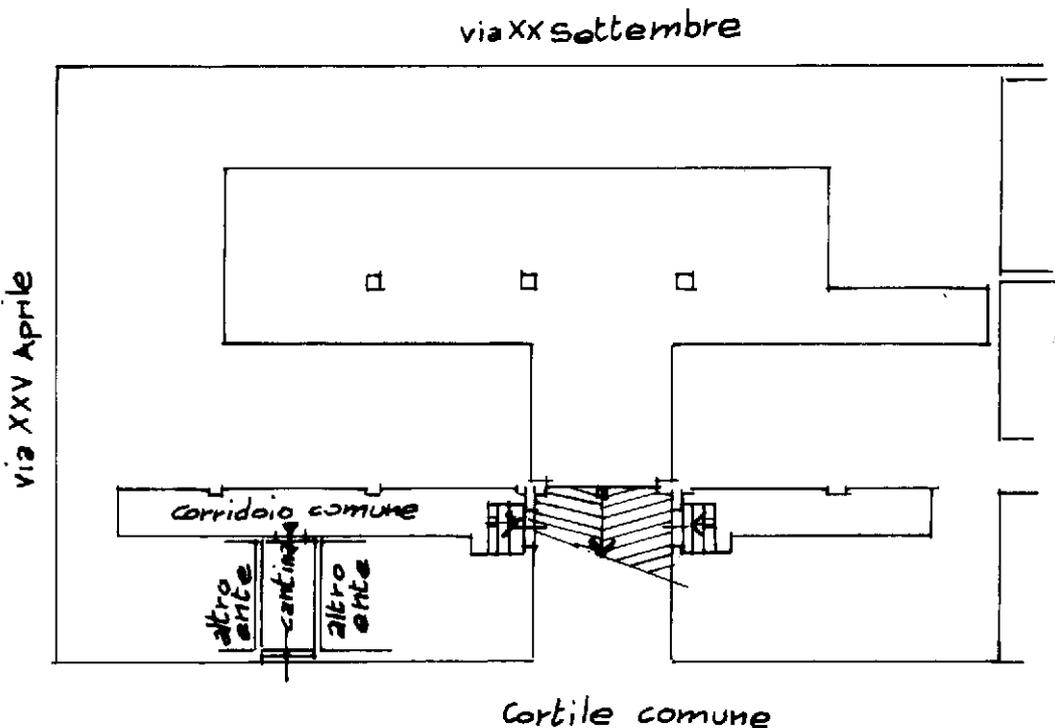

Piano Interrato h=2.45

Ultima planimetria in atti