

**Agenzia del Territorio  
CATASTO FABBRICATI  
Ufficio Provinciale di  
Milano**

Dichiarazione protocollo n. MI0303409 del 12/05/2006

Planimetria di u.i.u. in Comune di Vignate

Via Fermi Enrico

civ. 68

Identificativi Catastali:

Sezione:

Foglio: 2

Particella: 259

Subalterno: 715

Compilata da:

Cucchi Paolo

Iscritto all'albo:  
Geometri


Prov. Milano

N. 9980

Scheda n. 1

Scala 1:200


PARTE COMUNE

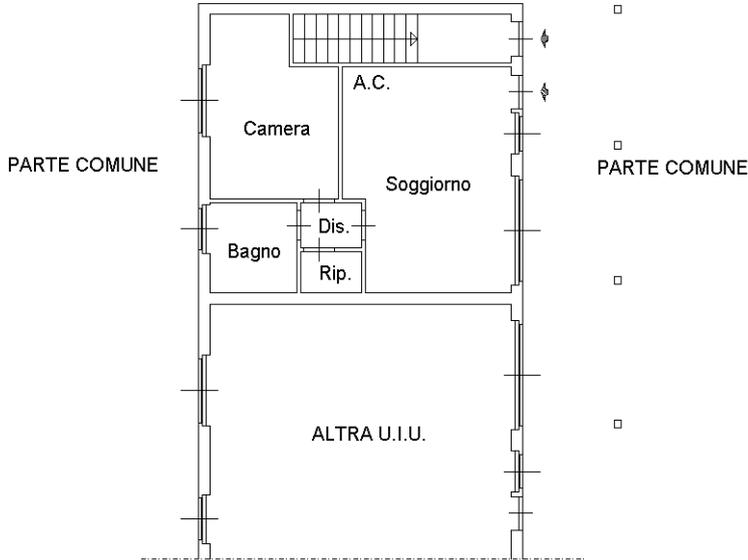

**PIANO TERRA**

H = 350

PARTE COMUNE

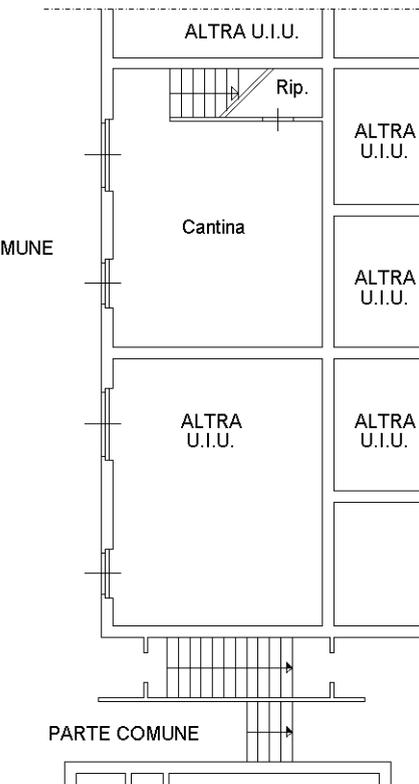

**PIANO INTERRATO**

H = 252



Ultima planimetria in atti