

**Agenzia del Territorio
CATASTO FABBRICATI
Ufficio Provinciale di
Milano**

Dichiarazione protocollo n. MI0174461 del 26/02/2008

Planimetria di u.i.u. in Comune di Milano

Via Triboniano

civ. 133

Identificativi Catastali:

Sezione:
Foglio: 58
Particella: 27
Subalterno: 746

Compilata da:

Zanardi Antonella

Iscritto all'albo:
Architetti


Prov. Milano

N. 9825

Scheda n. 1

Scala 1:200

**PIANO TERZO
(sottotetto)**

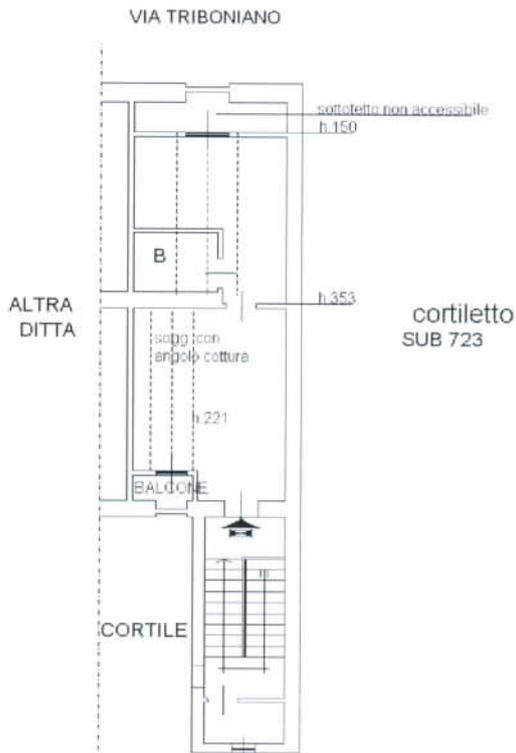

Catasto dei Fabbricati - Situazione al 16/04/2012 - Comune di MILANO (F205) - < Foglio: 58 Particella: 27 - Subalterno 746 >
VIA TRIBONIANO n. 133 piano: 3;

Ultima Planimetria2 in atti