

**Agenzia del Territorio  
CATASTO FABBRICATI  
Ufficio Provinciale di  
Milano**

Dichiarazione protocollo n. MI0904539 del 27/12/2012

Planimetria di u.i.u. in Comune di Milano

Via Marco D' Agrate

civ. 25/1

Identificativi Catastali:

Sezione:  
Foglio: 583  
Particella: 153  
Subalterno: 705

Compilata da:  
Verdino Nino

Iscritto all'albo:  
Architetti

Prov. Milano


N. 05679

Scheda n. 1


Scala 1:200

cortile comune mapp. 92


**PIANO SESTO  
(sottotetto)**

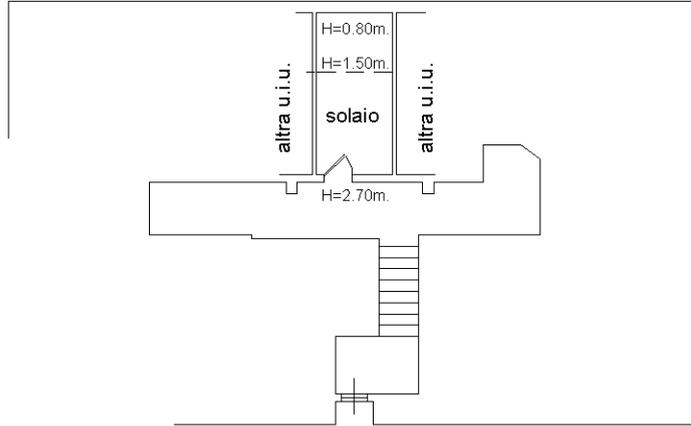

cortile comune mapp. 92

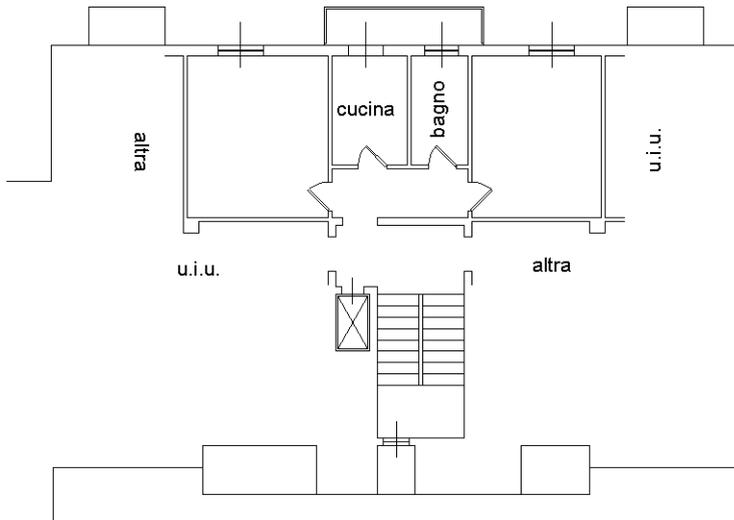

**PIANO TERZO  
H = 3.00 m.**

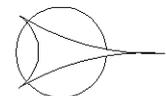

Ultima planimetria in atti