

**Agenzia del Territorio
CATASTO FABBRICATI
Ufficio Provinciale di
Milano**

Dichiarazione protocollo n. MI0974521 del 02/12/2010

Planimetria di u.i.u. in Comune di Milano

Piazza Del Tricolore

civ. 4

Identificativi Catastali:

Sezione:
Foglio: 393
Particella: 1
Subalterno: 759

Compilata da:
Cambria Raffaella
Iscritto all'albo:
Architetti


Prov. Milano

N. 10542

Scheda n. 1

Scala 1:200

PIANO SESTO

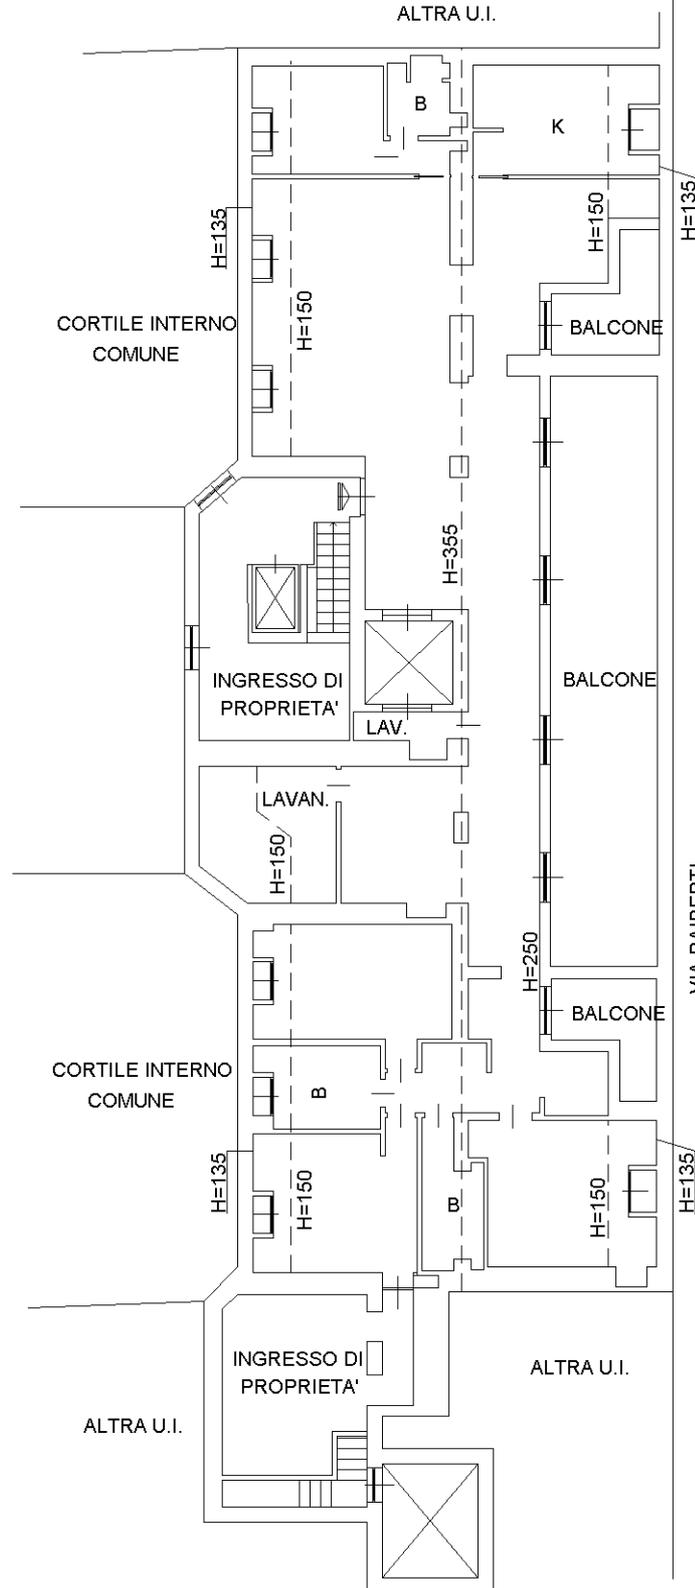

- VIA RAIBERTI -

Catasto dei Fabbricati - Situazione al 28/08/2023 - Comune di MILANO (F205) - < Foglio 393 - Particella 1 - Subalterno 759 >
PIAZZA DEL TRICOLORE n. 4 Piano 6

Ultima planimetria in atti