

N=28300

E=57000

1 Particella 119

Comune: CASTEL SAN GIOVANNI
Foglio 41
Richiedente GATTI ANTONIO


Scala originale: 1/1000
Dimensione cornice: 267.000 x 189.000 metri

31-lug-2015 11:55:50
Prof. n. PC0052878/Jul

Ufficio Provinciale di Piacenza - Territorio Servizi Catastrali - Direttore L'AGATTO ANTONIO EMESSI Da: ARUBAPEC S.P.A. NG CA 3 SellaIdM: 23698607504277d105038b9b6d686c7



31/07/2015 - Comune di CASTEL SAN GIOVANNI(C261). Soggetto: TAFSL - Foglio: 41 - Part. 119 - Sub. 1
Catasto Terreni e dei Fabbricati, ricerca ristretta - Situazione al 31/07/2015 - n. PC0052877 - Richiedente GATTI ANTONIO
VIA VIELCHIORRE GIOIA n. 2 n. 2A piano: 1-1-2.

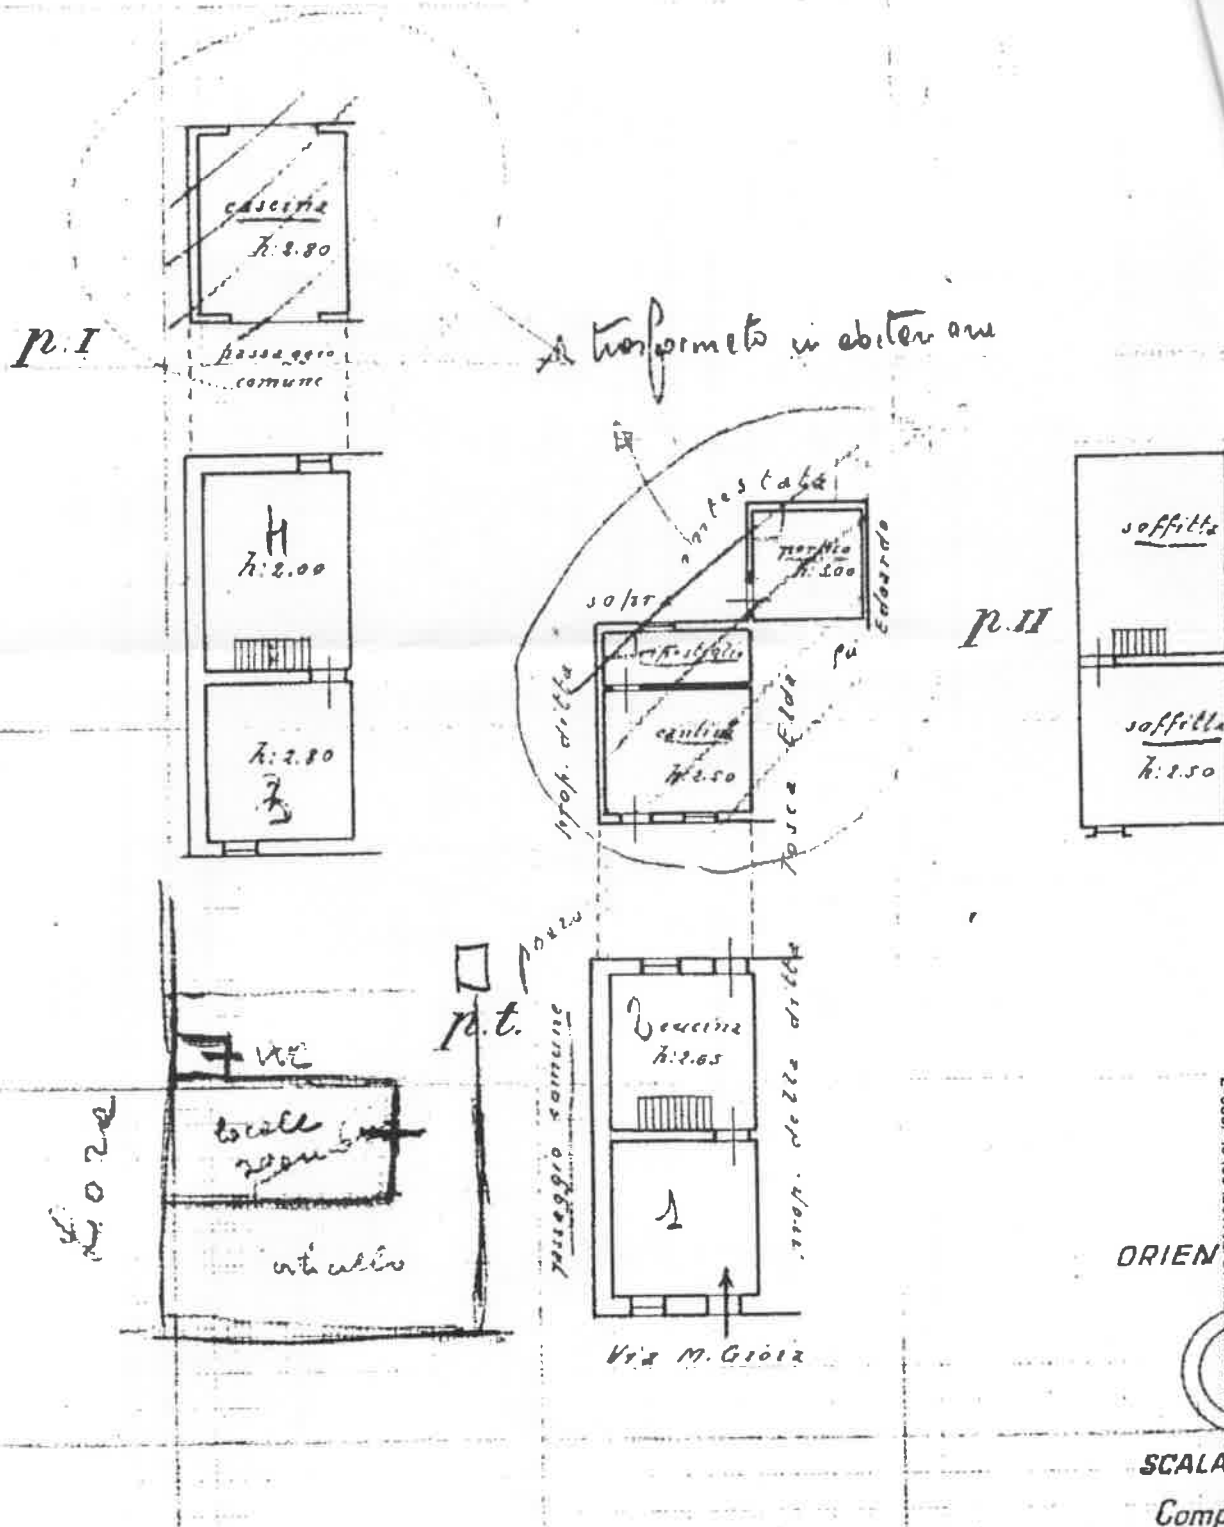

ORIEN
SCALA
Compila
Geom. Ratti
(Titolo, nome e cognome)
Iscritto all'Albo de
della Provincia di

Serial#: 23896075b427f1015b38b9bd686c7
Firmato Da: GATTI ANTONIO Enesso