


# Rilievo immobile

via Cassia Interna n°145

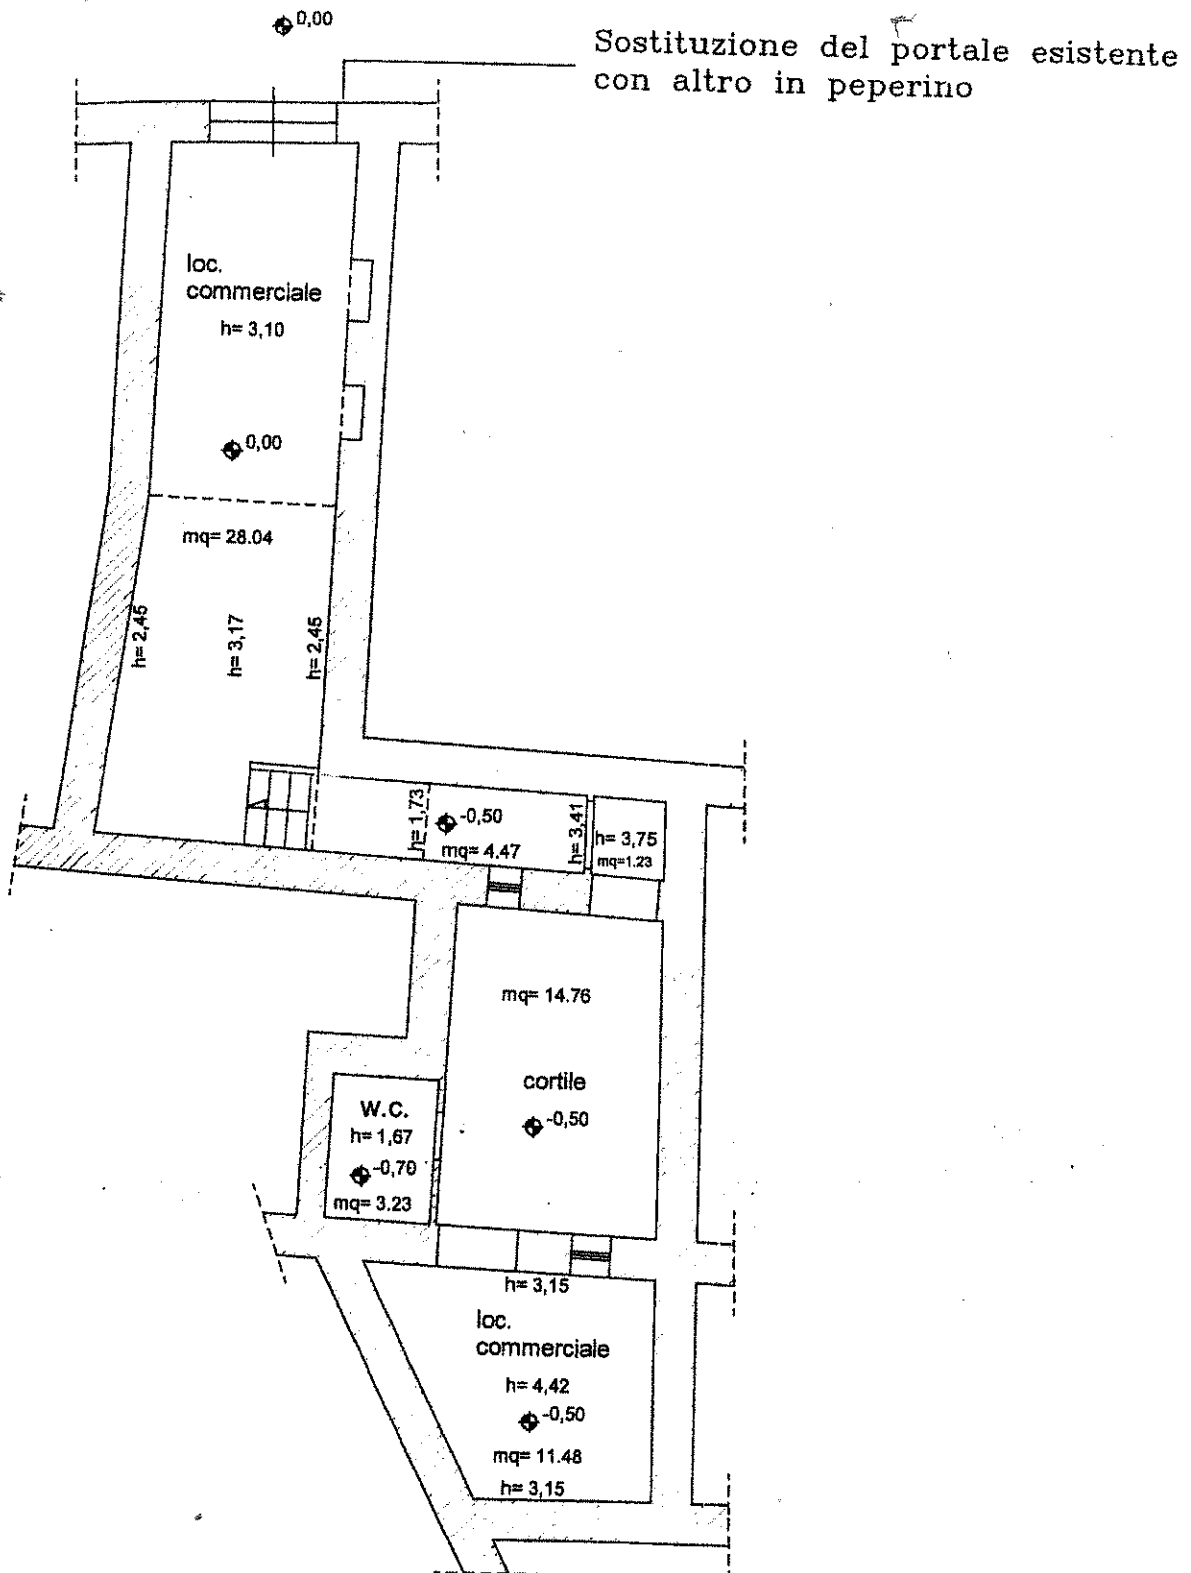

PIANTA PIANO TERRA

stato attuale - stato modificato