Ultima planimetria in atti
Data presentazione: 09/04/2001 - Data: 01/07/2021 - n. T378799 - Richiedente: DRCLBT68H62D969F
Totale schede: 1 - Formato di acquisizione: A3(297x420) - Formato stampa richiesto: A4(210x297)

MODULARIO 496

MINISTERO DELLE FINANZE
DIPARTIMENTO DEL TERRITORIO
CATASTO EDILIZIO URBANO (RDL 13-4-1939, n. 652)

MOD. AN CEU
300

Planimetria di u.i.u. in Comune di BOLLATE via MONTECASSINO civ. 1

PIANO TERRENO
1:250

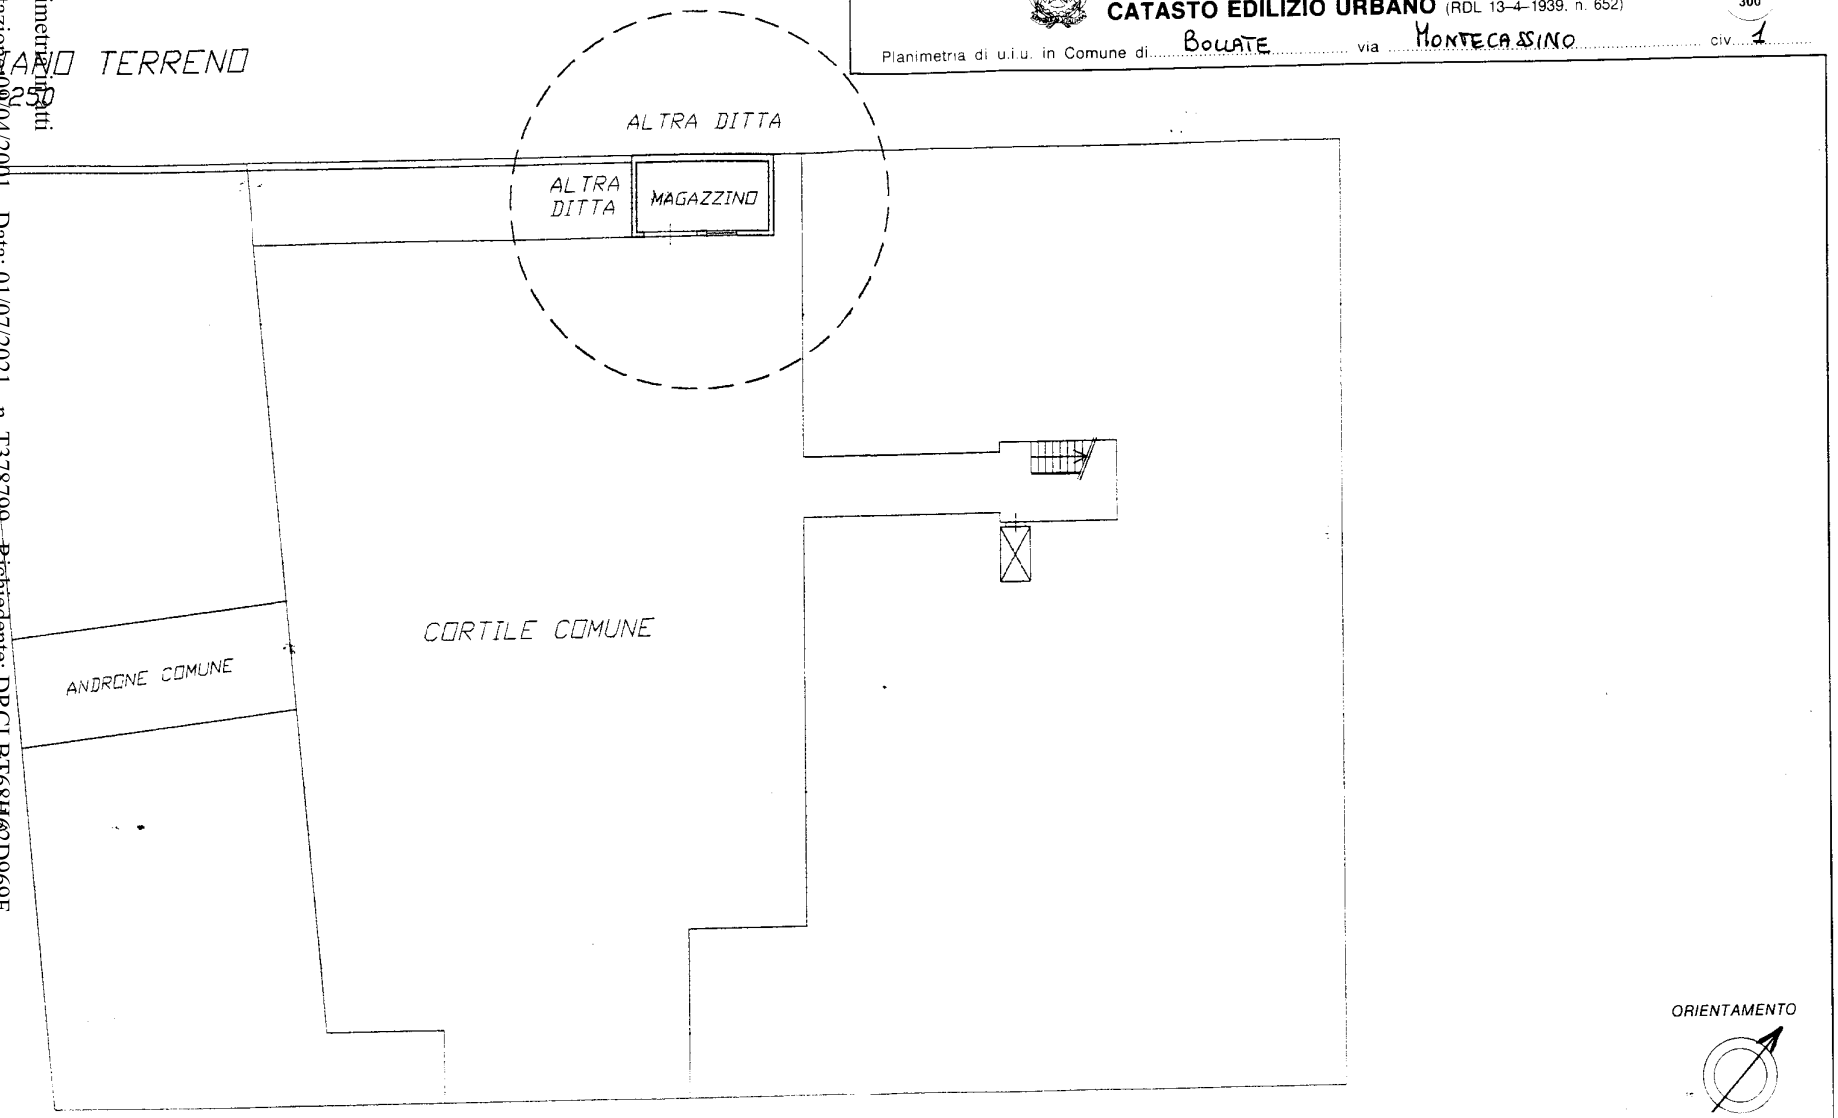

ORIENTAMENTO

SCALA DI 1: 200

Dichiarazione di N.C. ☐
Denuncia di variazione ☒

Compilata dal GEOMETRA
(Titolo, cognome e nome)
PULLANO MASSIMO

Iscritto all'albo de I GEOMETRI
della provincia di MILANO n. 8653

Data

RISERVATO ALL'UFFICIO

Identificativi catastali: F. 67 M. 60 Sub. 8

COLLEGIO GEOMETRI DELLA PROVINCIA DI MILANO N. 8653

Catasto dei Fabbricati - Situazione al 01/07/2021 - Comune di BARANZATE (A618) - < Foglio: 67 - Particella: 60 - Subalterno: 8 >
VIA MONTECASSINO n. 1 piano: T;

Data presentazione: 09/04/2001 - Data: 01/07/2021 - n. T378799 - Richiedente: DRCLBT68H62D969F