Agenzia del Territorio
CATASTO FABBRICATI
Ufficio Provinciale di
Milano

Dichiarazione protocollo n. MI0490547 del 24/05/2011

Planimetria di u.i.u. in Comune di Pozzo D'adda

Via Sant'elisabetta civ. SNC

Identificativi Catastali:
Sezione:
Foglio: 4
Particella: 439
Subalterno: 24

Compilata da:
Motta Danilo

Iscritto all'albo:
Architetti

Prov. Milano N. 7095

Scheda n. 1 Scala 1:200

PIANO PRIMO
h = 2.70 m

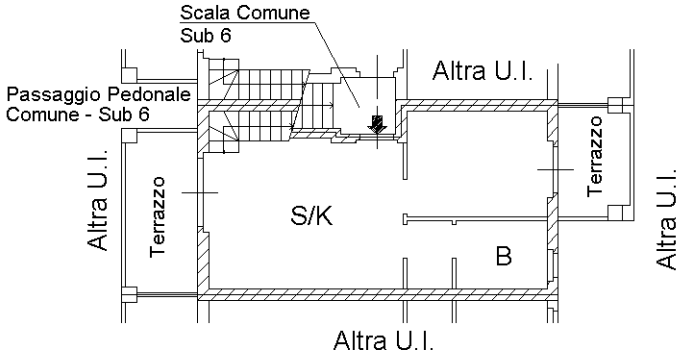

PIANO SECONDO

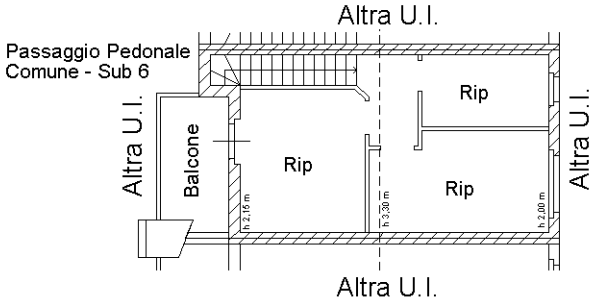

Ultima planimetria in atti

Catasto dei Fabbricati - Situazione al 28/03/2024 - Comune di POZZO D'ADDA(G955) - < Foglio 4 - Particella 439 - Subalterno 24 >
VIA S. ELISABETTA n. SNC Scala B Piano 1-2