

**Agenzia del Territorio
CATASTO FABBRICATI
Ufficio Provinciale di
Milano**

Dichiarazione protocollo n. MI0052819 del 30/01/2006

Planimetria di u.i.u. in Comune di Trezzano Sul Naviglio

Piazza Risorgimento

civ. 6

Identificativi Catastali:

Sezione:

Foglio: 16

Particella: 47


Subalterno: 10

Compilata da:

Scheda n. 1

Scala 1:200

PIANO TERRA

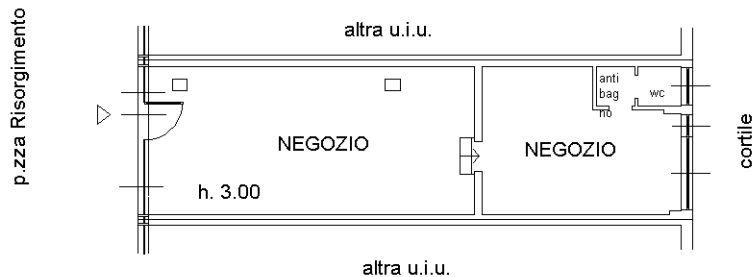

Catasto dei Fabbricati - Situazione al 07/01/2025 - Comune di TREZZANO SUL NAVIGLIO(L409) - < Foglio 16 - Particella 47 - Subalterno 10 >
LARGO RISORGIMENTO n. 6 Piano T

Ultima planimetria in atti

Data: 07/01/2025 - n. T200792 - Richiedente:

Totale schede: 1 - Formato di acquisizione: A4(210x297) - Formato stampa richiesto: A4(210x297)