Agenzia del Territorio
CATASTO FABBRICATI
Ufficio Provinciale di
Roma

Dichiarazione protocollo n. RM1157876 del 18/09/2008

Planimetria di u.i.u. in Comune di Rocca Di Papa

Via G. Impastato civ. SNC

Identificativi Catastali:
Sezione:
Foglio: 8
Particella: 1119
Subalterno: 5

Compilata da:
Napolitano Sergio

Iscritto all'albo:
Architetti

Prov. Roma N. 9013

Scheda n. 1 Scala 1: 200

Appartamento B1 - int. 5
P. S1 - T - 1° - 2°
H = 2,70 ml.

N

P. S1

Distacco verso Via G. Impastato

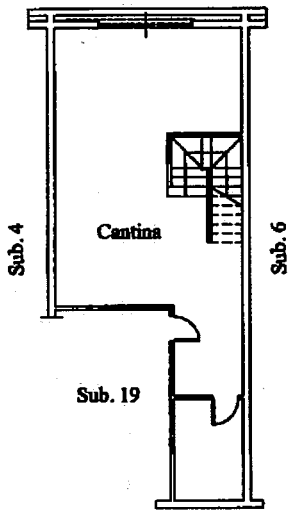

Sub. 31

P. T

Distacco verso Via G. Impastato

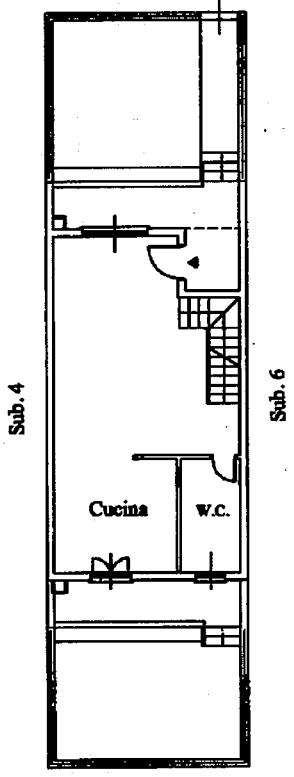

Distacco verso Sub. 12

P. 1°

Distacco verso Via G. Impastato

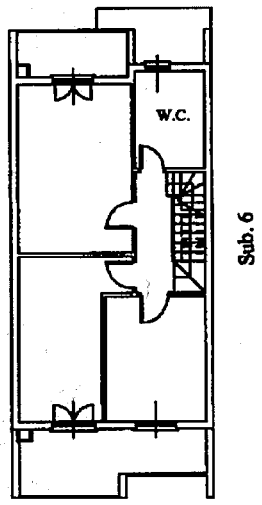

P. 2°

Distacco verso Via G. Impastato

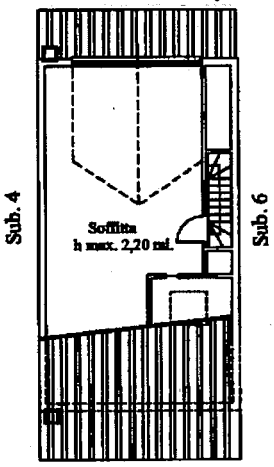

Distacco verso Sub. 12

Ultima planimetria in atti

Catasto dei Fabbricati - Situazione al 15/01/2017 - Comune di ROCCA DI PAPA (H404) - < Foglio: 8 - Particella: 1119 - Subalterno: 5 >
VIA GIUSEPPE IMPASTATO SNC piano: S1-T-1-2 interno: 5 edificio: B1;