Agenzia del Territorio
CATASTO FABBRICATI
Ufficio Provinciale di
Roma

Dichiarazione protocollo n. RM1157876del 18/09/2008

Planimetria di u.i.u. in Comune di Rocca Di Papa

Piazza S. D'acquisto civ. SNC

Identificativi Catastali:	Compilata da:
Sezione:	Napolitano Sergio
Foglio: 8	Iscritto all'albo: Architetti
Particella: 1119	
Subalterno: 11	Prov. Roma N. 9013

Scheda n. 1 Scala 1:200

Appartamento B2 - int. 4
P. S1 - T - 1° - 2°
H = 2,70 ml.

N

P. S1

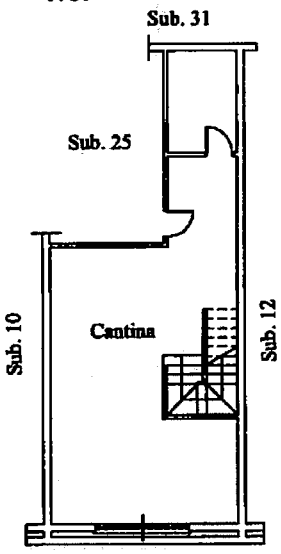

Distacco verso P.za S. D'Acquisto

P. T.

Distacco verso Sub. 4

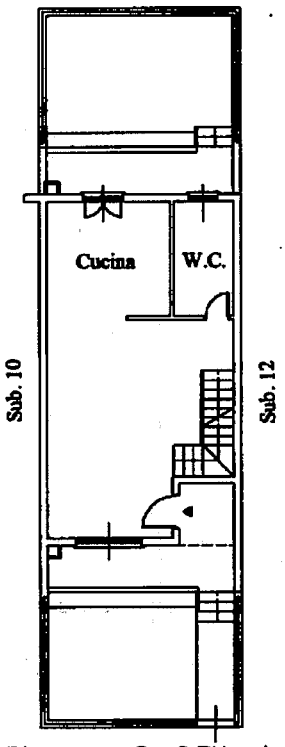

Distacco verso P.za S. D'Acquisto

P. 1°

Distacco verso Sub. 4

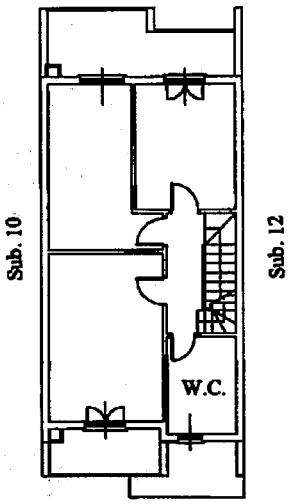

Distacco verso P.za S. D'Acquisto

P. 2°

Distacco verso Sub. 4

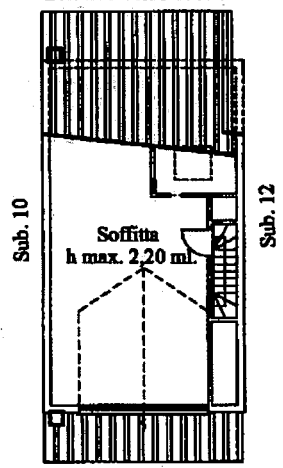

Distacco verso P.za S. D'Acquisto

Catasto dei Fabbricati - Situazione al 15/01/2017 - Comune di ROCCA DI PAPA (H404) - < Foglio: 8 - Particella: 1119 - Subalterno: 11 >
PIAZZA SALVO D'ACQUISTO SNC piano: S1-T-1-2 interno: 4 edificio: B2;