

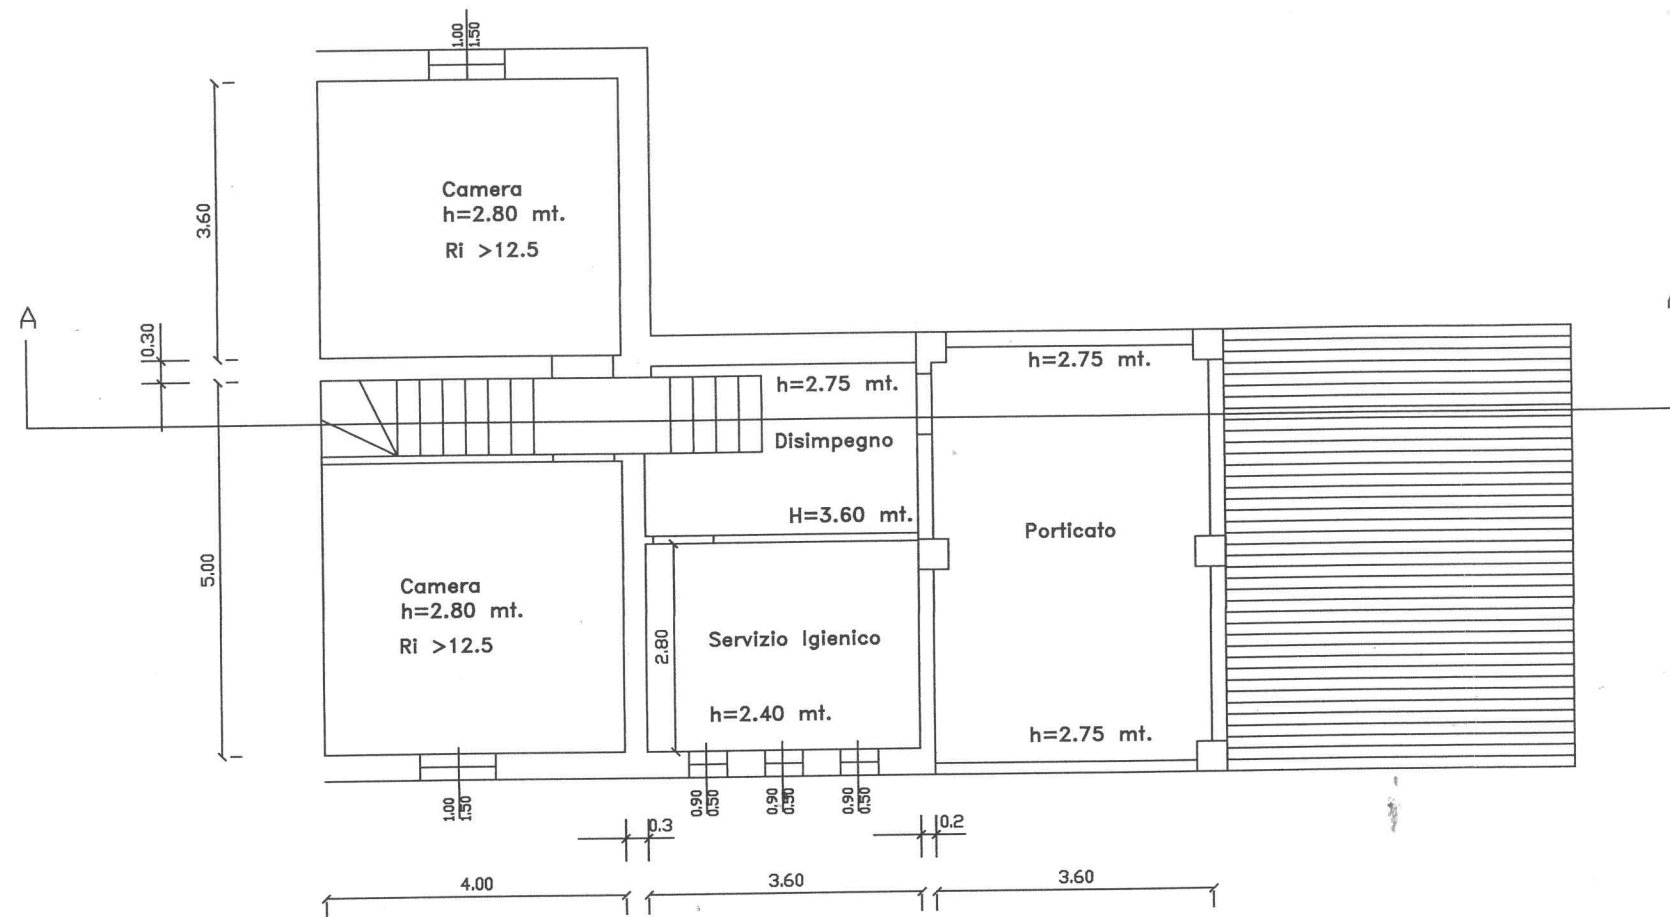



PIANO PRIMO

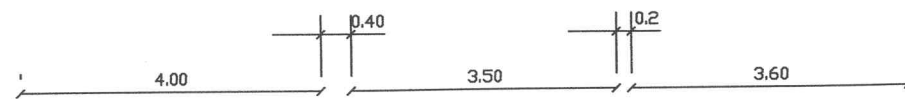

PROSPETTO SUD

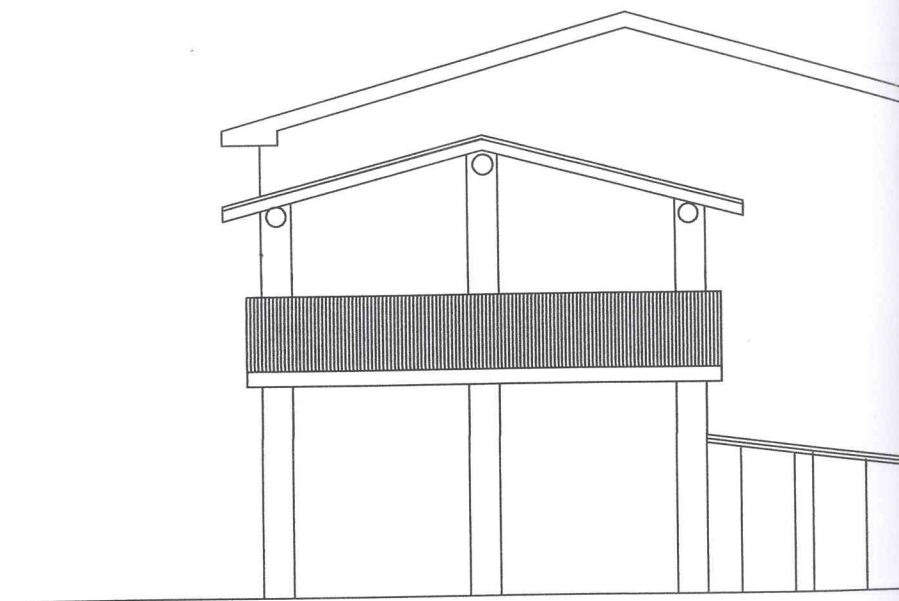

PROSPETTO EST

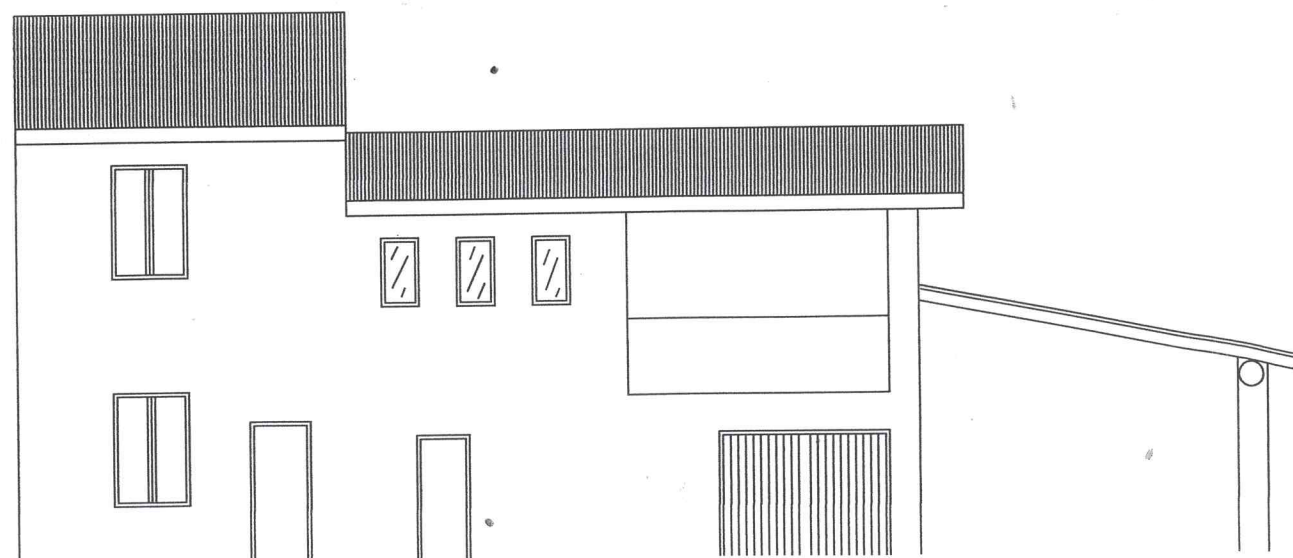

PROSPETTO OVEST

