Data presentazione:09/09/1974 - Data: 19/09/2016 - n. T234931 - Richiedente [redacted]
Totale schede: 1 - Formato di acquisizione: fuori standard (375X500) - Formato stampa richiesto: A4(210x297)

MODULARIO F. - Cat. 2. T. - 246

MINISTERO DELLE FINANZE 13

DIREZIONE GENERALE DEL CATASTO E DEI SERVIZI TECNICI ERARIALI

Mod. A (Nuovo Catasto Edilizio Urbano)

Lire 30

NUOVO CATASTO EDILIZIO URBANO

(R. DECRETO-LEGGE 11 APRILE 1939, N. 652)

Planimetria dell'immobile situato nel Comune di VERONA *Via* PATUZZI

Ditta IMMOBILIARE [redacted]

Allegata alla dichiarazione presentata all'Ufficio Tecnico Erariale di VERONA

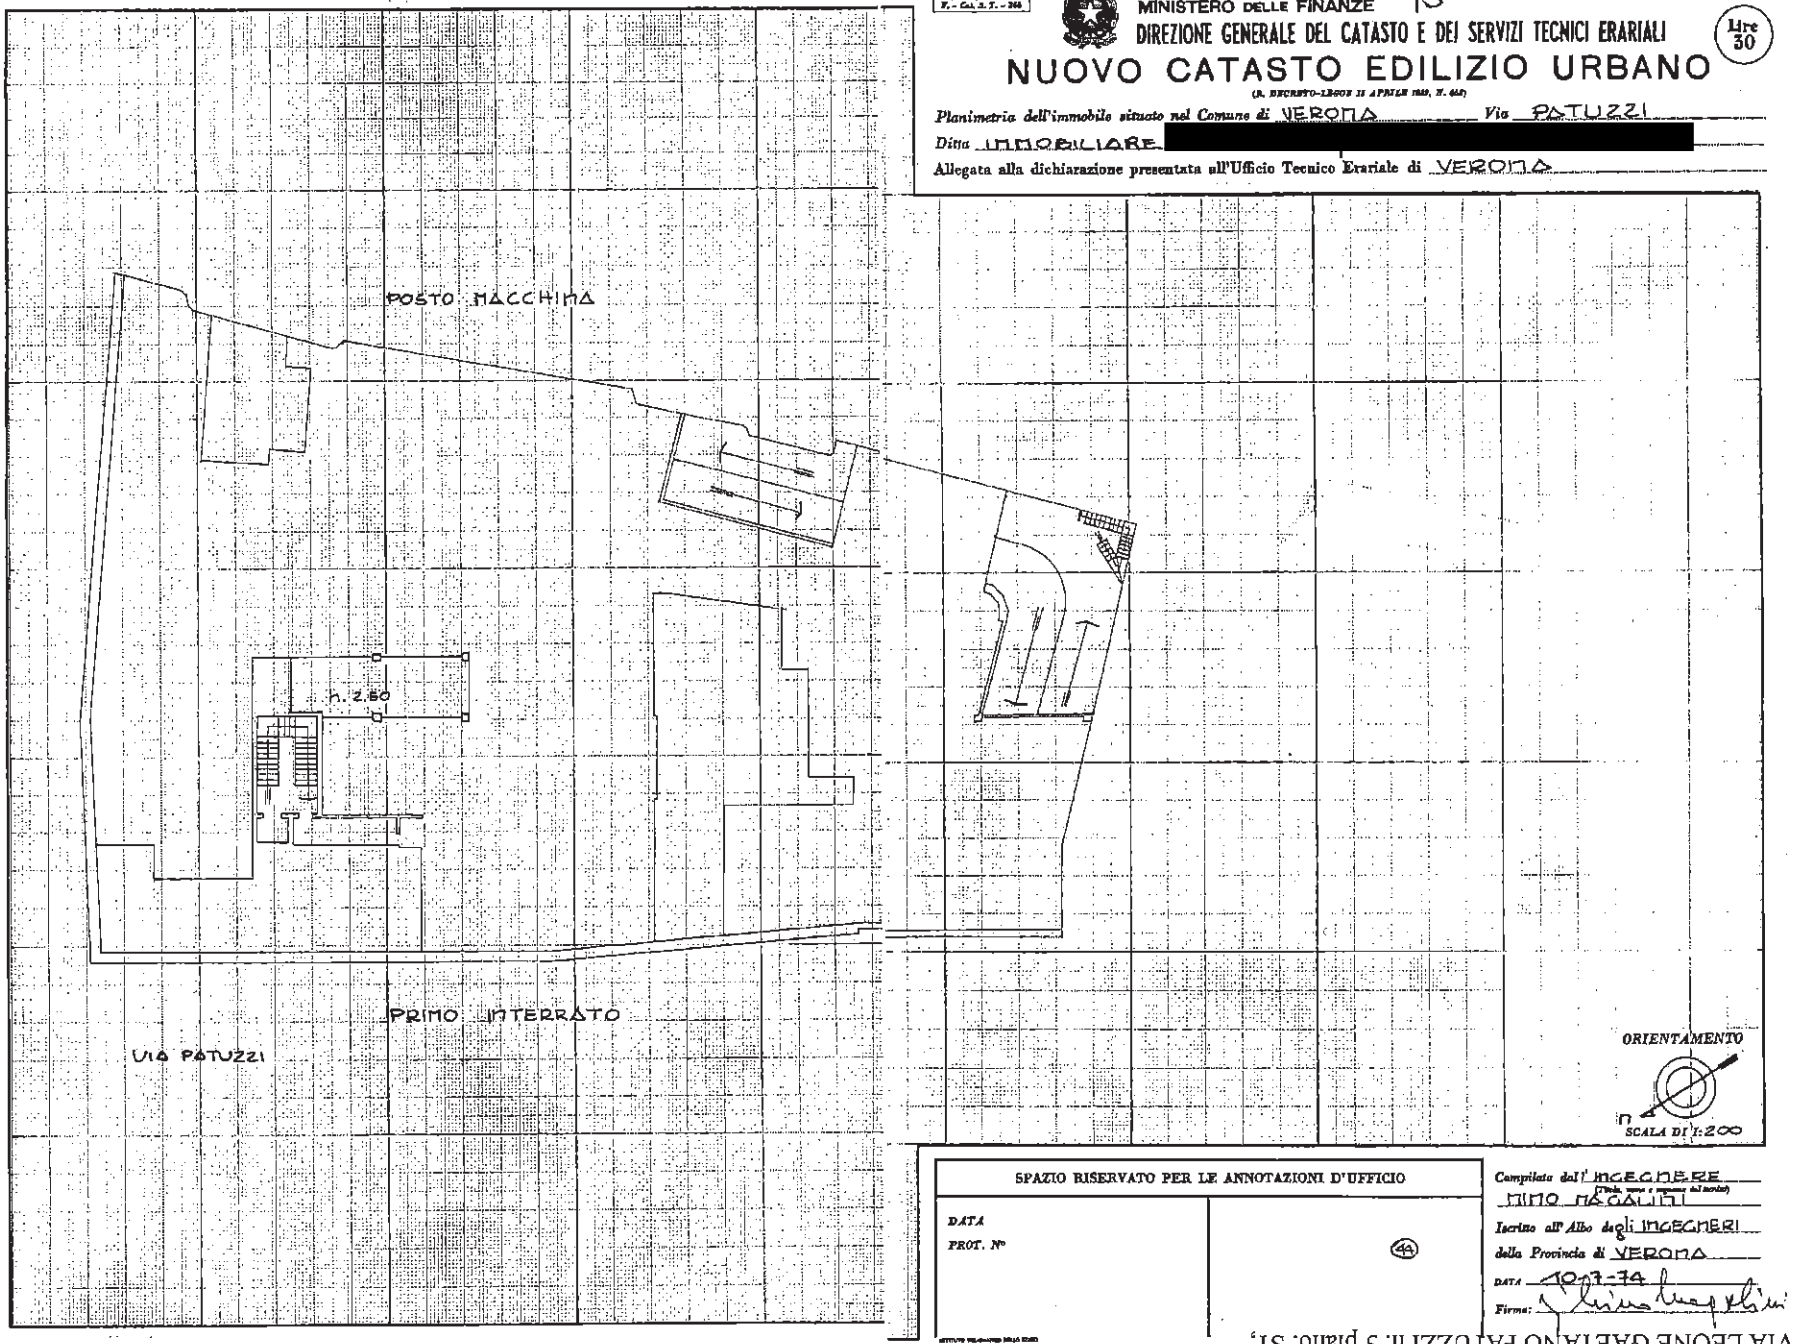

SPAZIO RISERVATO PER LE ANNOTAZIONI D'UFFICIO

DATA

PROT. N°

(49)

Compilata dall'INGEGNERE (Titolo, nome e cognome del tecnico)
NINO MAGALINI

Iscritto all'Albo degli INGEGNERI

della Provincia di VERONA

DATA 10-7-74

Firma: Nino Magalini

VIA LEONE GAETANO PATUZZI n. 3 piano: S1;

presentazione:09/09/1974 - Data: 19/09/2016 - n. T234931 - Richiedente [redacted]
Catasto dei Fabbricati - Situazione al 19/09/2016 - Comune di VERONA (L781) - < Foglio: 102 - Particella: 1 - Subalterno: 4 >
Firmato Da: PEDRETTI FABIO Emesso Da: ARUBAPEC S.P.A. NG CA 3 Serial: 9d4b53f78b192d2a3e9ea8c9f13e61