

LOTTO 18

Elaborato grafico e documentazione fotografica

Comune di Isola Rizza

Abitazione singola, con deposito
attrezzi e laboratorio
in via Capitello n. 159


Foglio 3 Mappale 110 Subalteni 1 e 3




PIANTA PIANO TERRA SC. 1:200

LEGENDA

- OPERE, DIVERSA DISTRIBUZIONE INTERNA E APERTURE DA SANARE
- OPERE DA RIPRISTINARE, COSTRUIRE

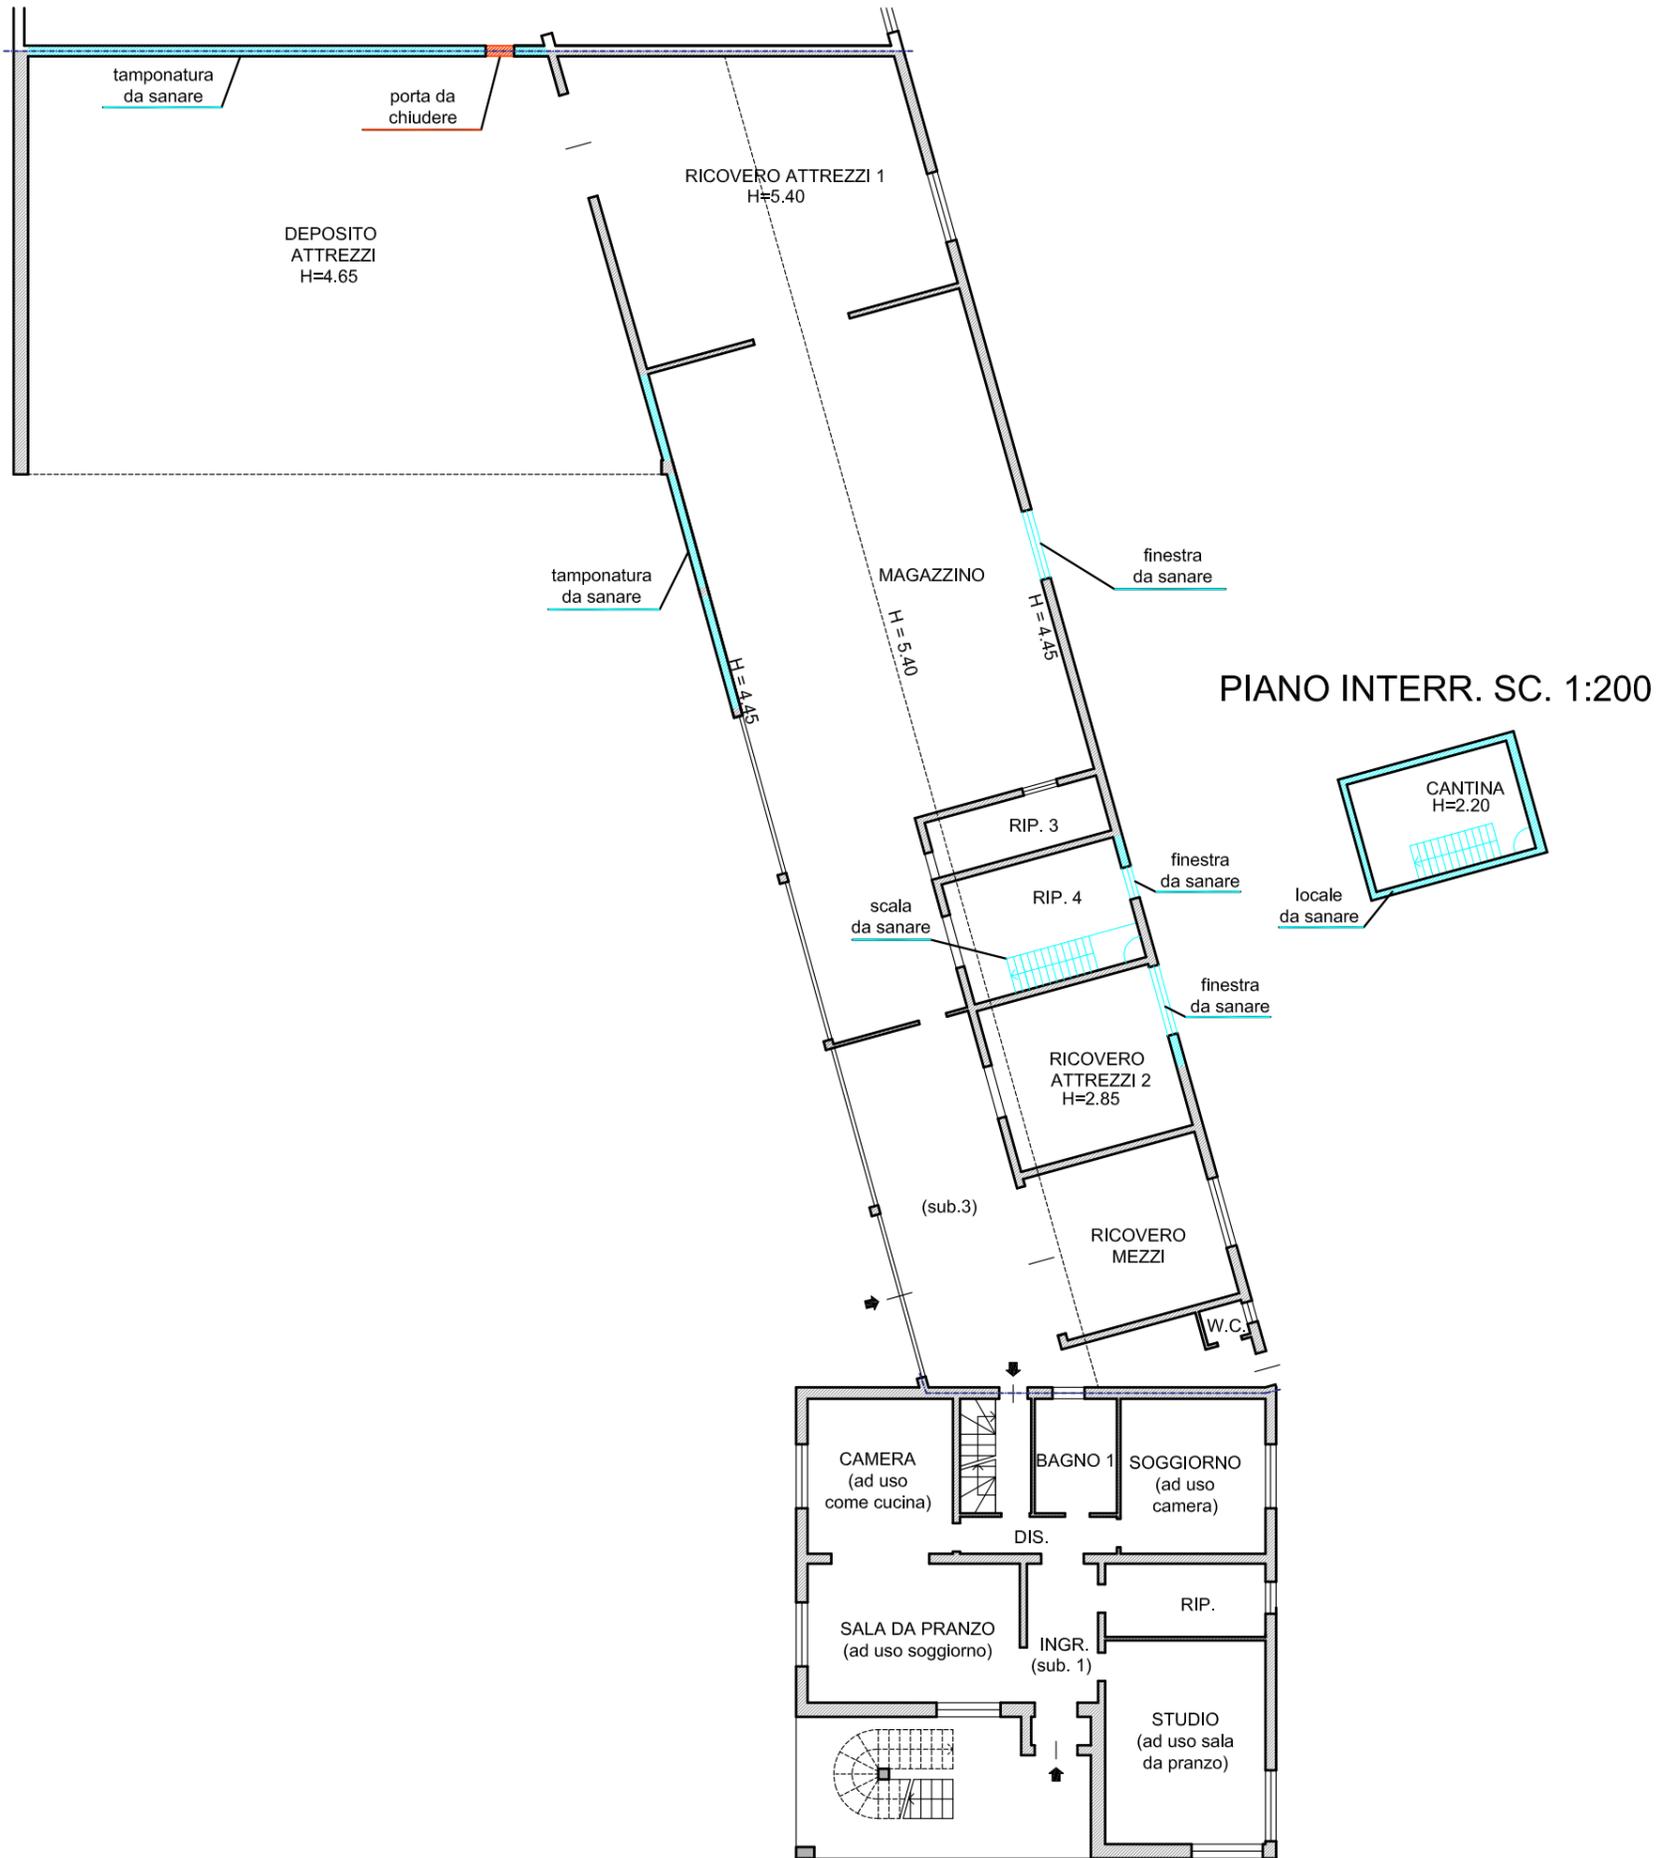


PIANTA PIANO INTERRATO SC. 1:100

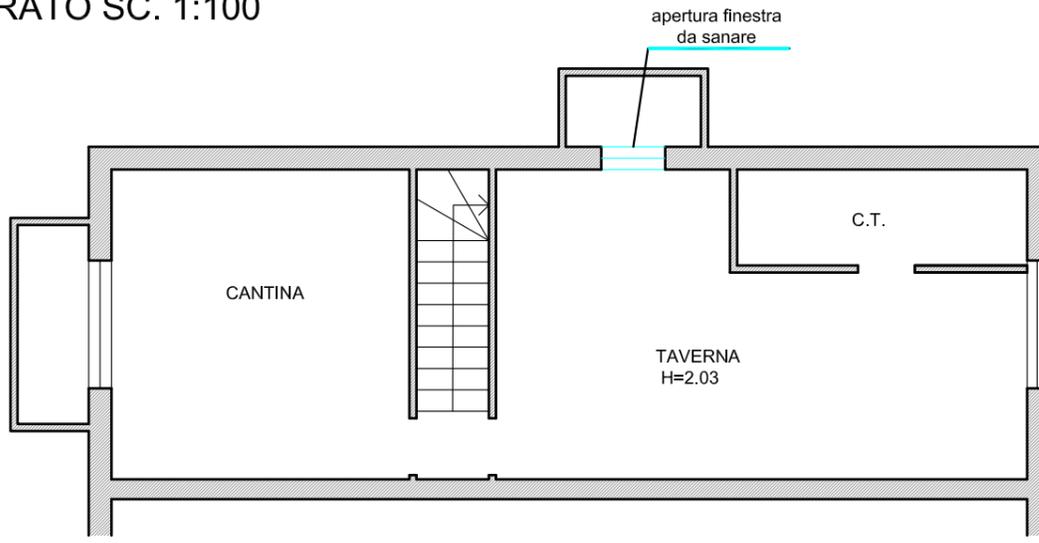


LEGENDA

OPERE, DIVERSA DISTRIBUZIONE INTERNA E APERTURE DA SANARE

PIANO TERRA SC. 1:100

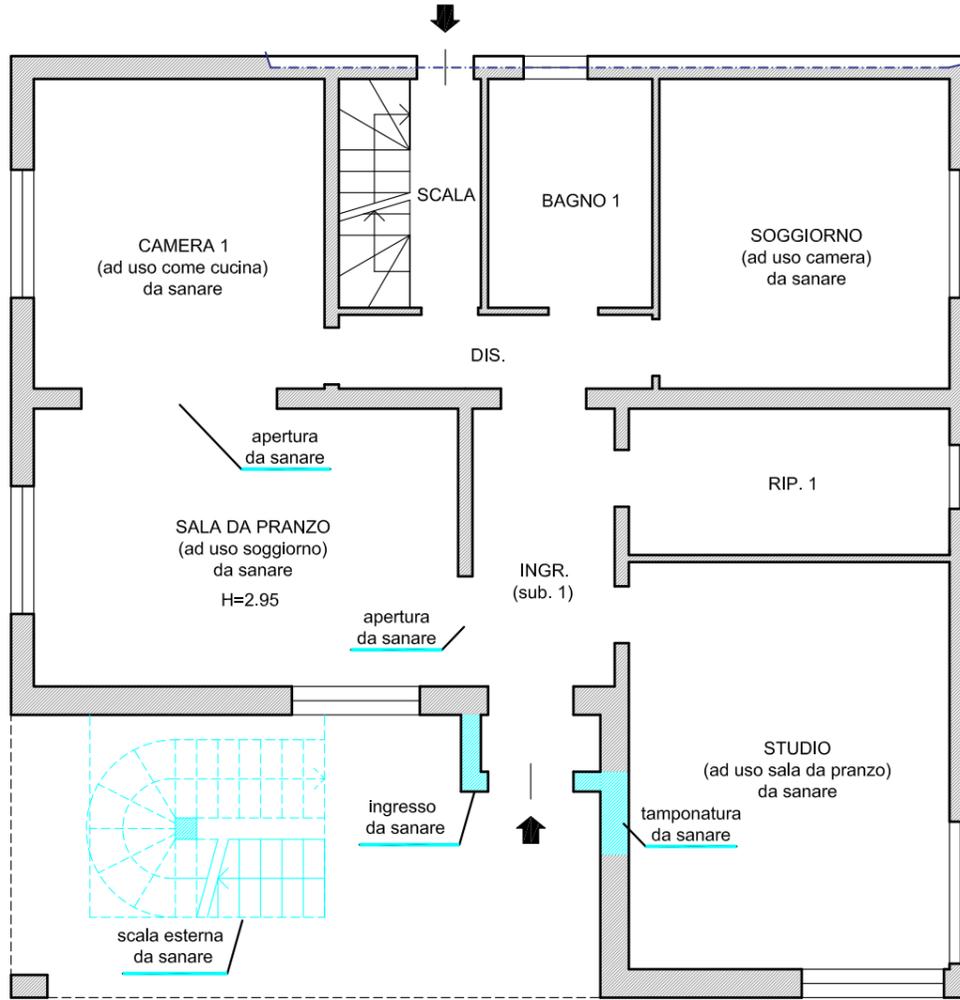

PIANO PRIMO SC. 1:100

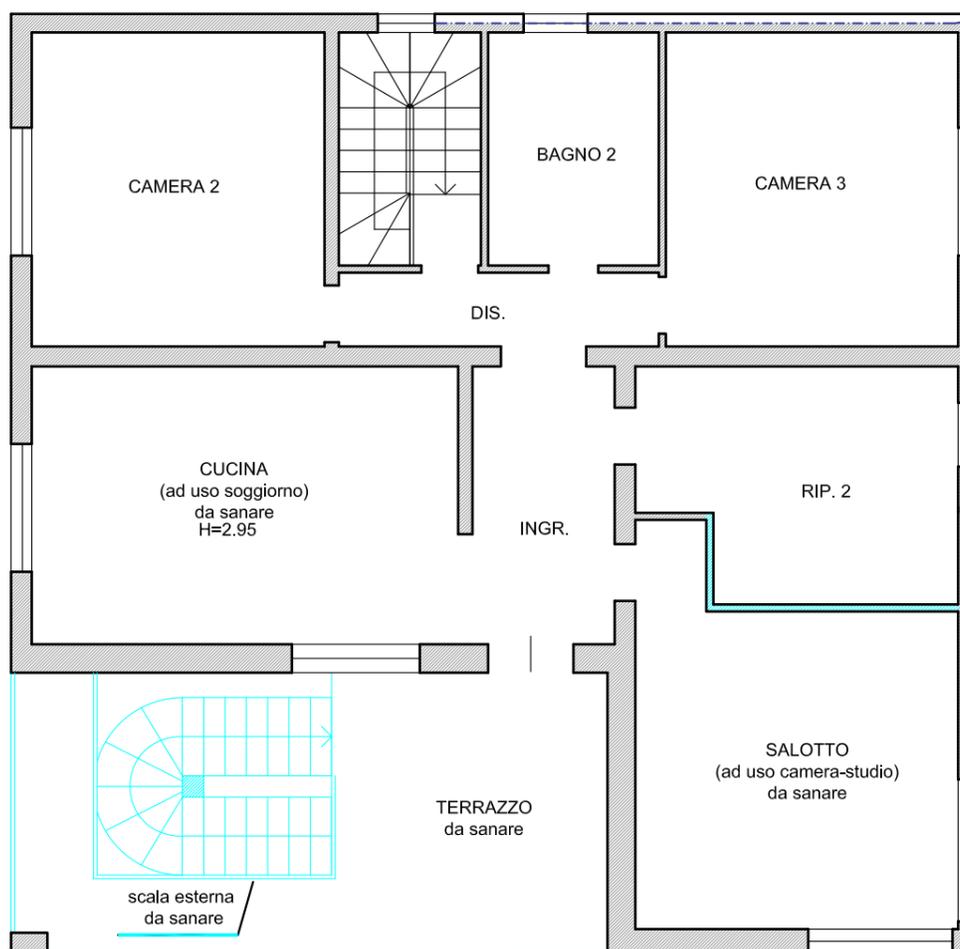



Vista aerea.



Prospetto Sud-Ovest ingresso carrabile e pedonale, lotto 18.



Prospetto Ovest, lotto 18.



Ingresso dal ricovero attrezzi e accesso secondario dell'abitazione.



Ingresso principale, piano terra lotto 18.



Scala esterna di collegamento dal piano terra al primo.



Giardino, fronte Sud.



Giardino, fronte Ovest.



Scala interna e accesso secondario dal ricovero attrezzi, piano terra lotto 18.



Disimpegno, piano terra lotto 18.




Camera ad uso come cucina piano terra, lotto 18.



Sala da pranzo ad uso soggiorno, piano terra lotto 18.




Studio ad uso sala da pranzo, piano terra lotto 18.

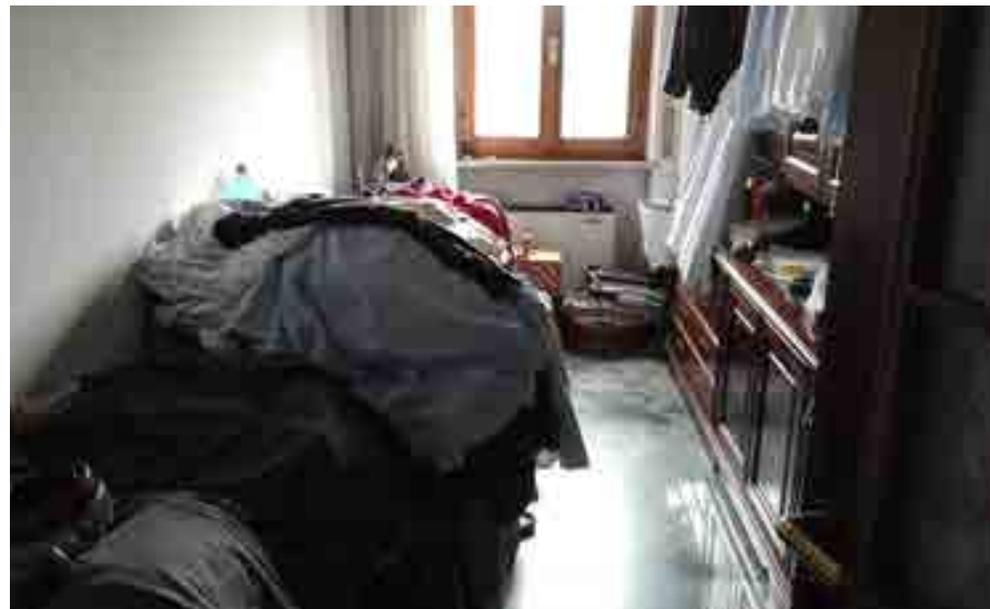

Ripostiglio 1, piano terra lotto 18.



Soggiorno ad uso camera, piano terra lotto 18.

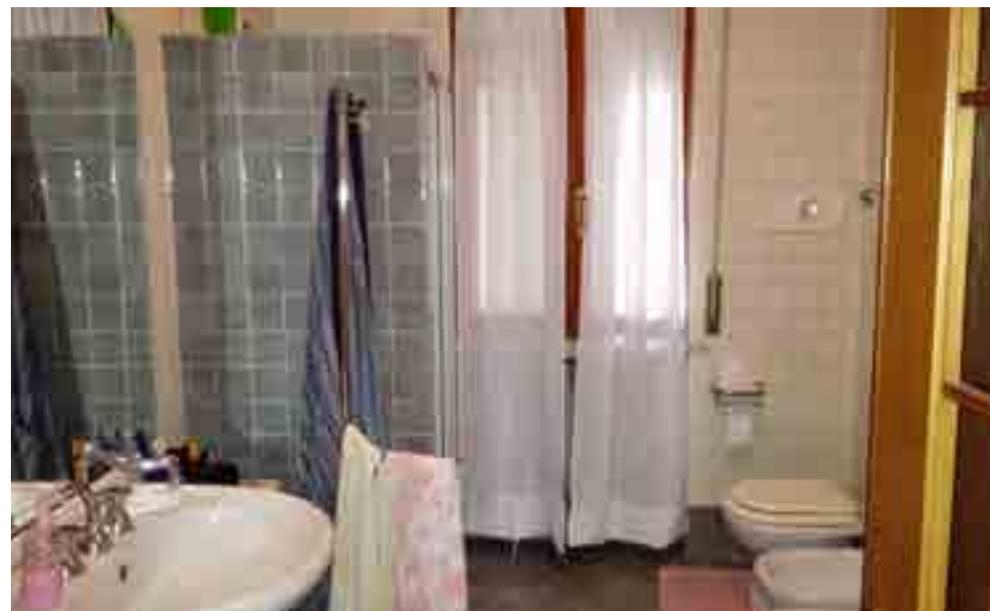

Bagno 1, piano terra lotto 18.



Scala interna che collega piano terra con piano primo.




Cucina ad uso soggiorno, piano primo lotto 18.



Ripostiglio 2, piano primo lotto 18.



Salotto ad uso camera-studio, piano primo lotto 18

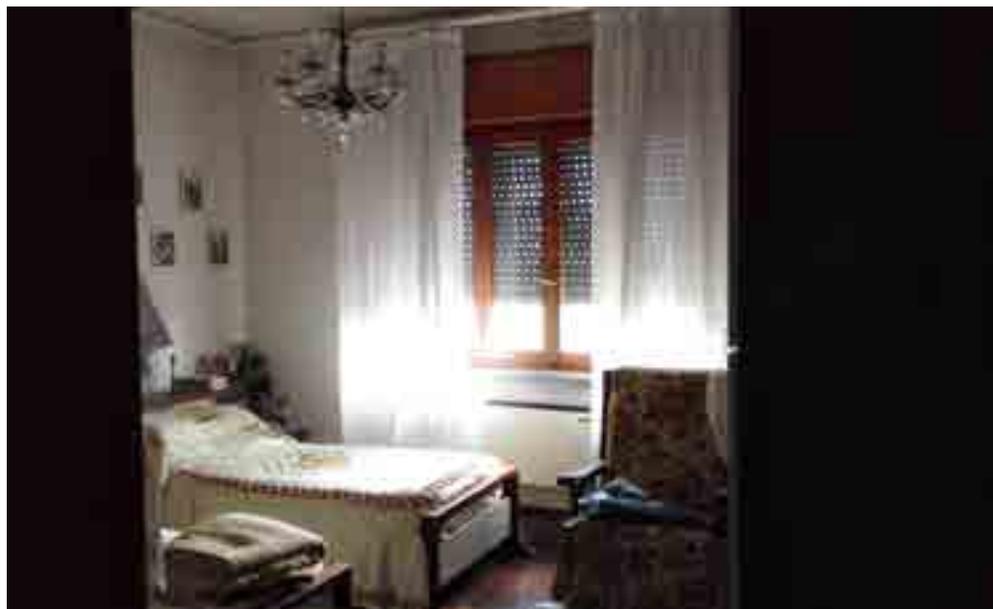


Camera 3, piano primo lotto 18.



Bagno 2, piano primo lotto 18.



Camera 2, piano primo lotto 18.

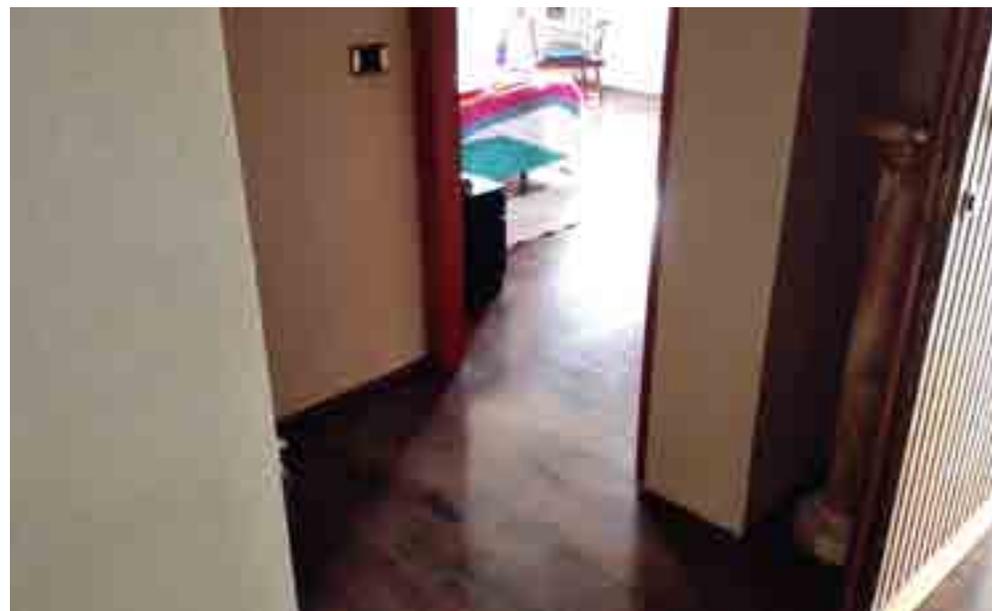

Disimpegno, piano primo lotto 18.



Scala che collega piano terra con interrato, lotto 18.



Taverna, piano interrato lotto 18.



Taverna, piano interrato lotto 18.



Centrale termica, piano interrato lotto 18.



Cantina, piano interrato lotto 18.



Zona servizi all'interno del ricovero attrezzi, piano terra lotto 18.



Ricovero mezzi, piano terra lotto 18.



Ricovero attrezzi 2, piano terra lotto 18.



Ripostiglio 3, piano terra lotto 18.



Scala accesso cantina, piano terra lotto 18.



Cantina, piano interrato lotto 18.



Magazzino, piano terra lotto 18.



Ricovero attrezzi 1, piano terra lotto 18.



Ricovero attrezzi 1, piano terra lotto 18.



Deposito attrezzi, piano terra lotto 18.



Deposito attrezzi, piano terra lotto 18.