




PLANIMETRIA SCALA 1:100
 STATO DEI LUOGHI

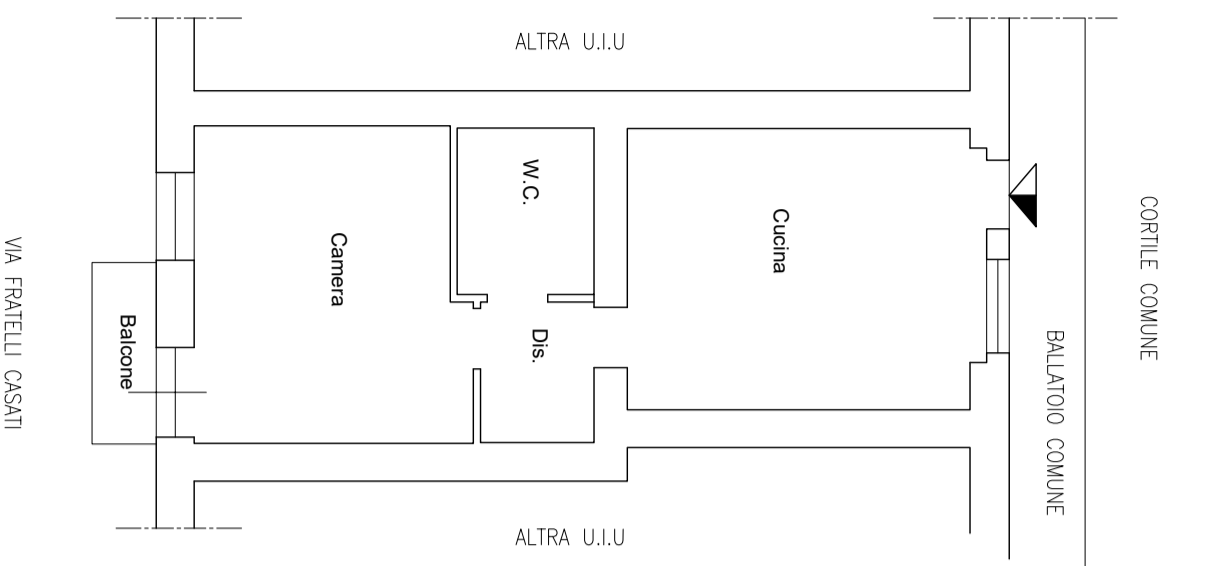

PLANIMETRIA SCALA 1:100
 CONFRONTO

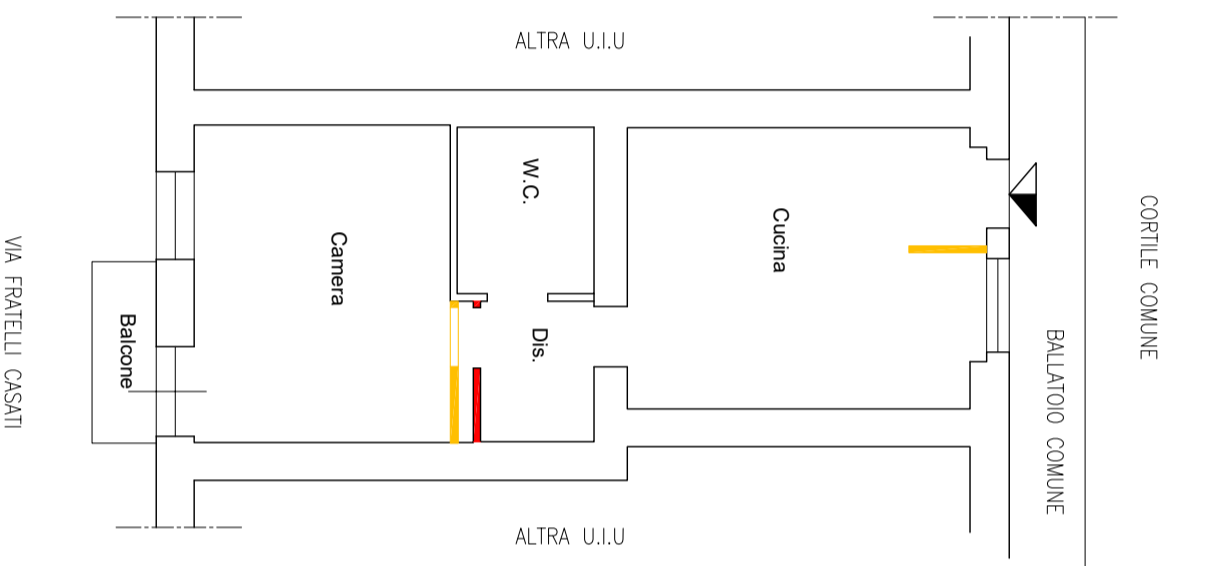

PLANIMETRIA SCALA 1:100
 PROGETTO D.I.A. del 09-05-2006

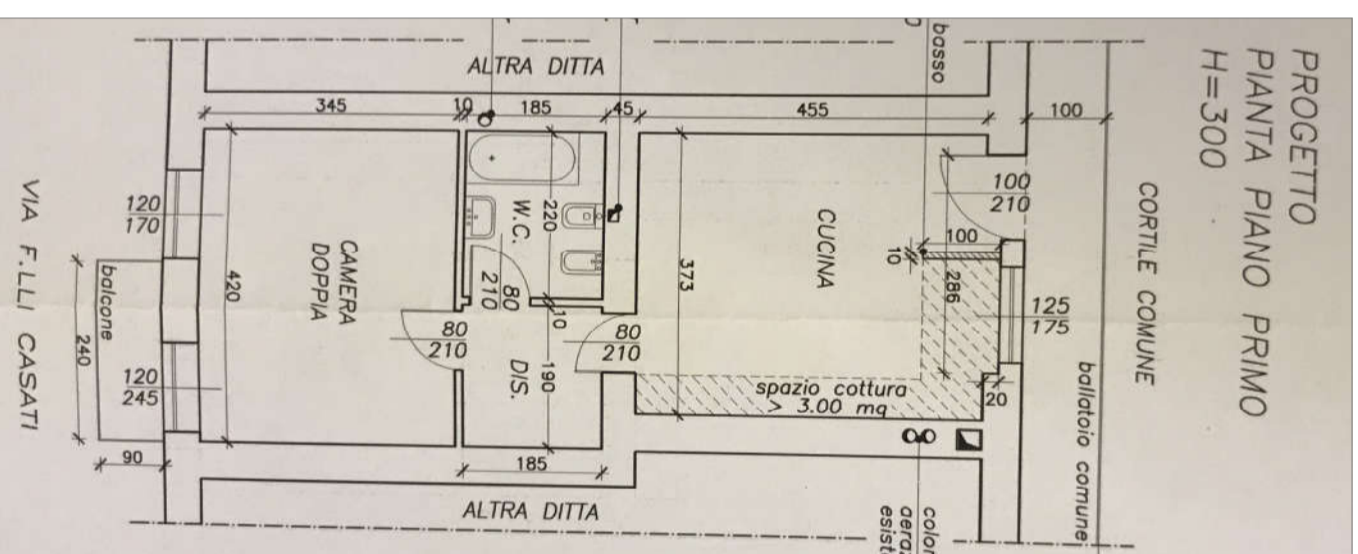

PLANIMETRIA SCALA 1:100
 CATASTALE IN ATTI

