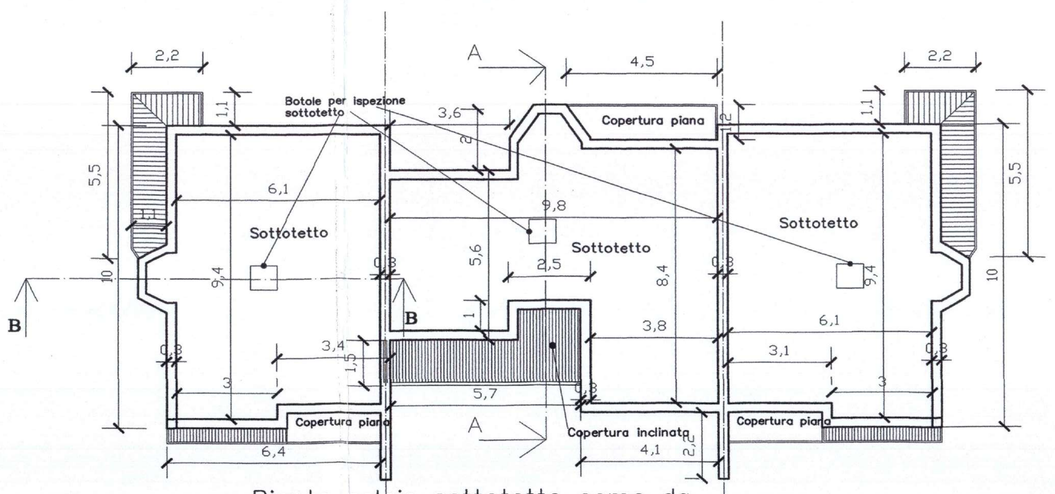

Pianta solaio sottotetto come da concessione (unità n°1–2–3)

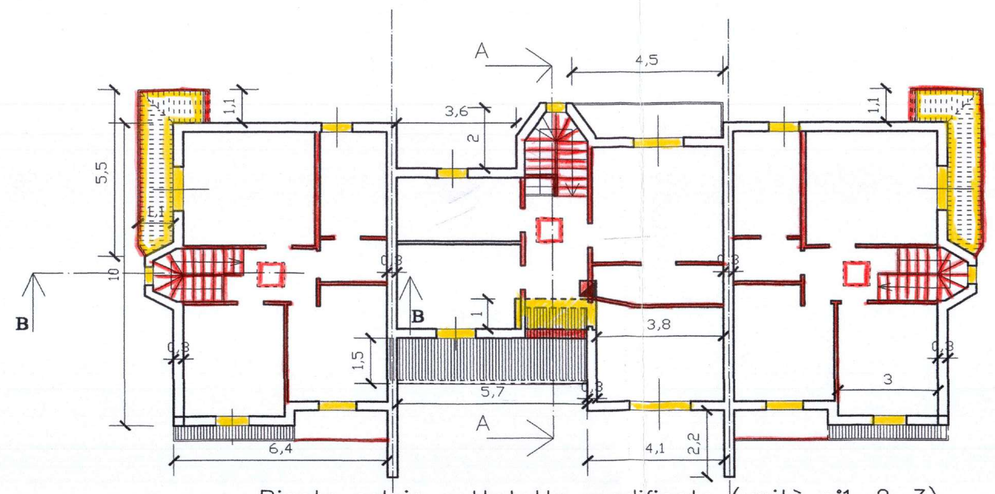

Pianta solaio sottotetto modificato (unità n°1–2–3)

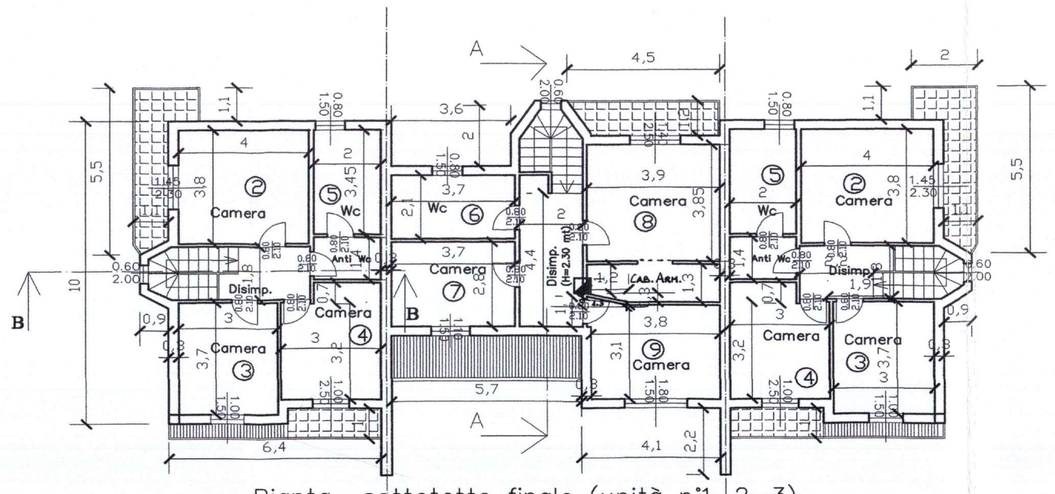

Pianta sottotetto finale (unità n°1–2–3)

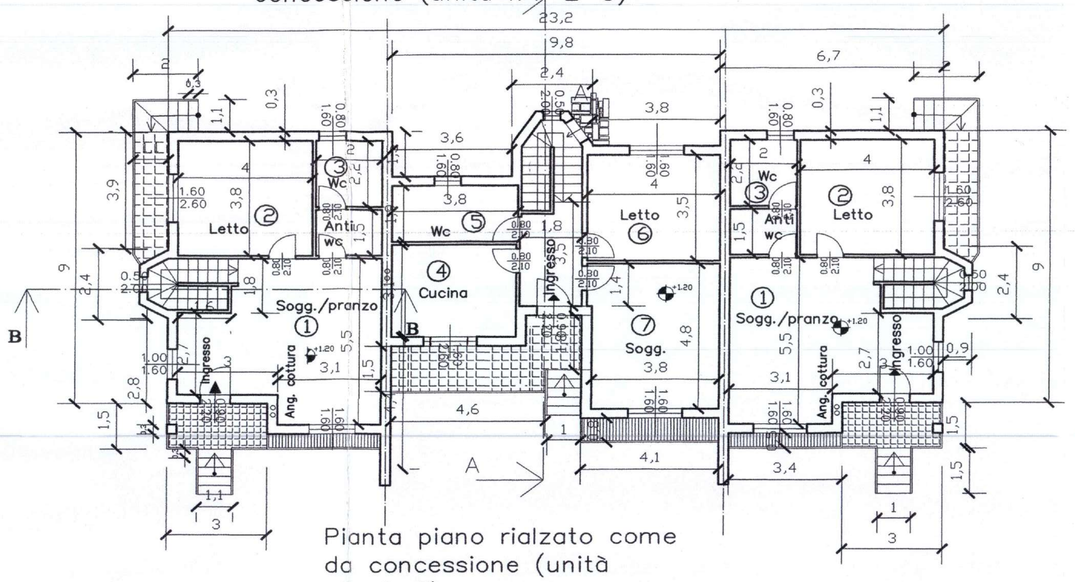

Pianta piano rialzato come da concessione (unità n°1–2–3)

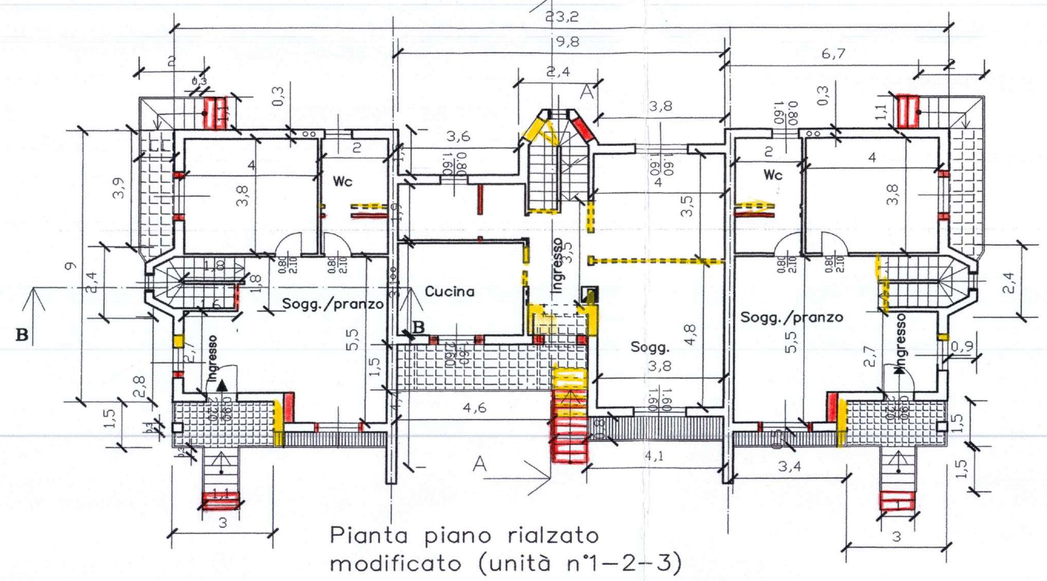

Pianta piano rialzato modificato (unità n°1–2–3)

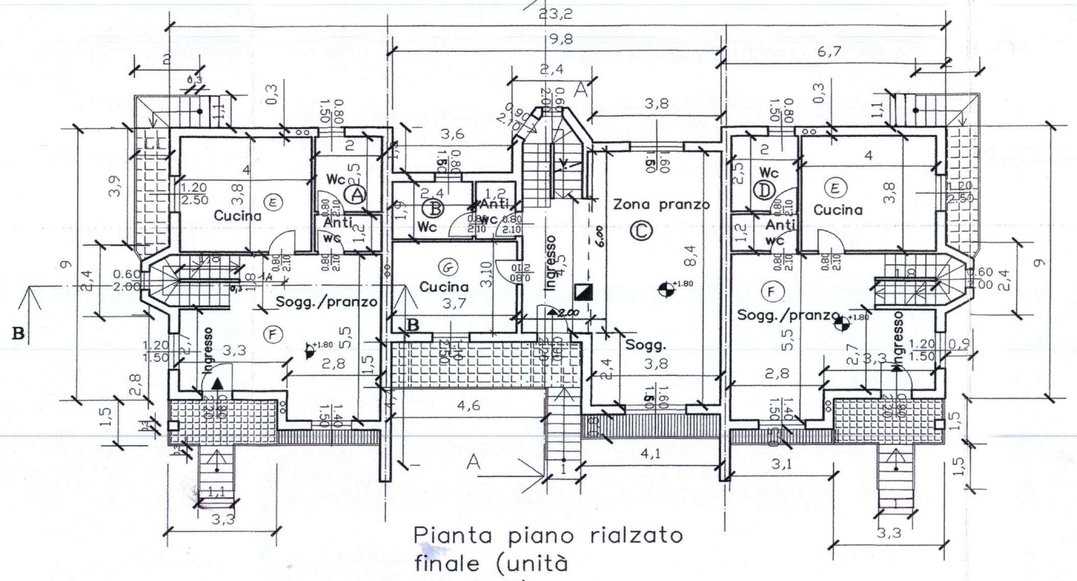

Pianta piano rialzato finale (unità n°1–2–3)

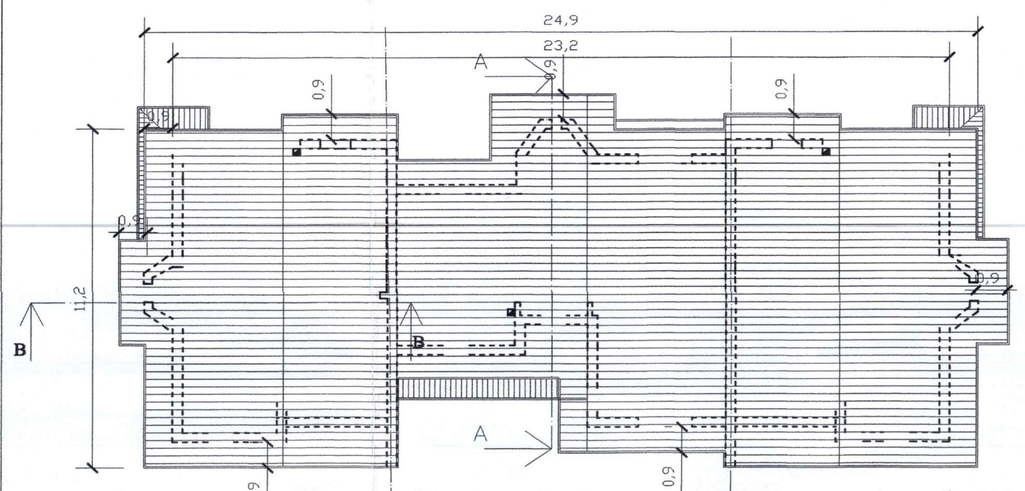

Pianta copertura come da concessione (unità n°1–2–3)

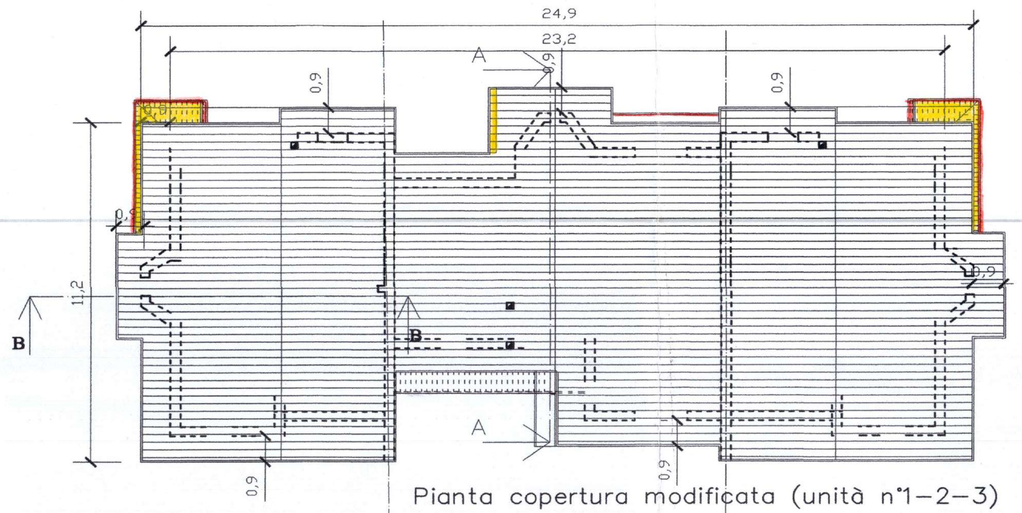

Pianta copertura modificata (unità n°1–2–3)

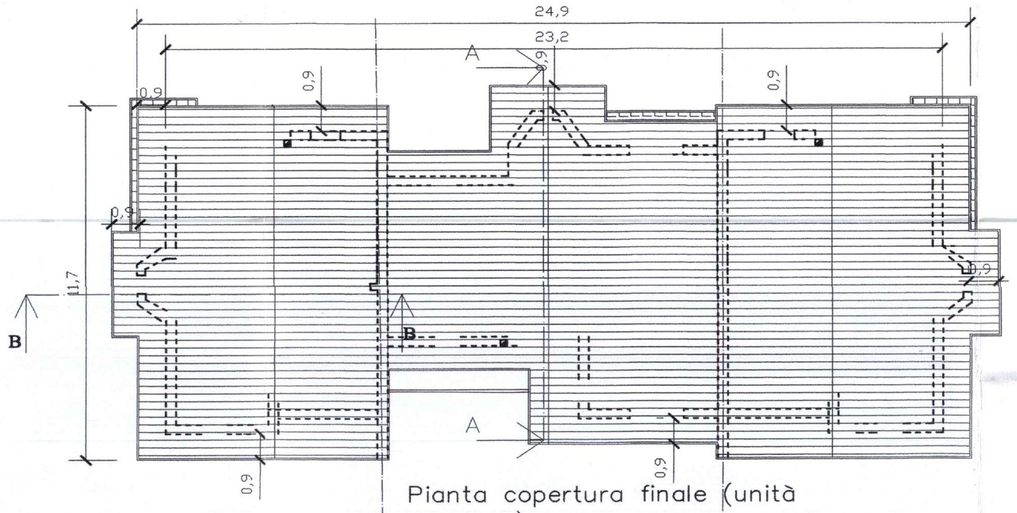

Pianta copertura finale (unità n°1–2–3)

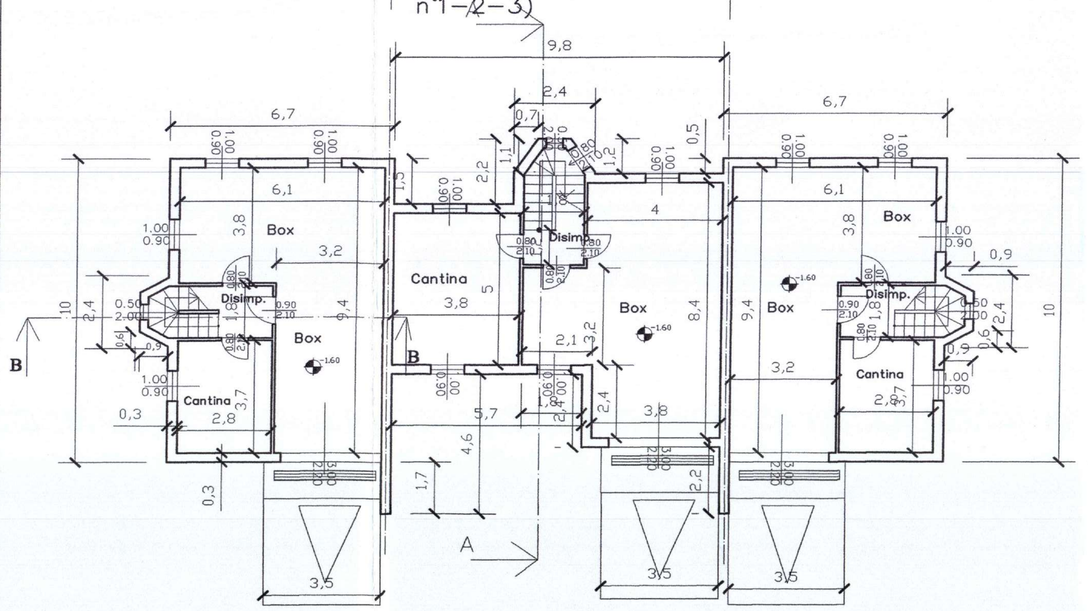

Pianta piano seminterrato come da concessione (unità n°1–2–3)

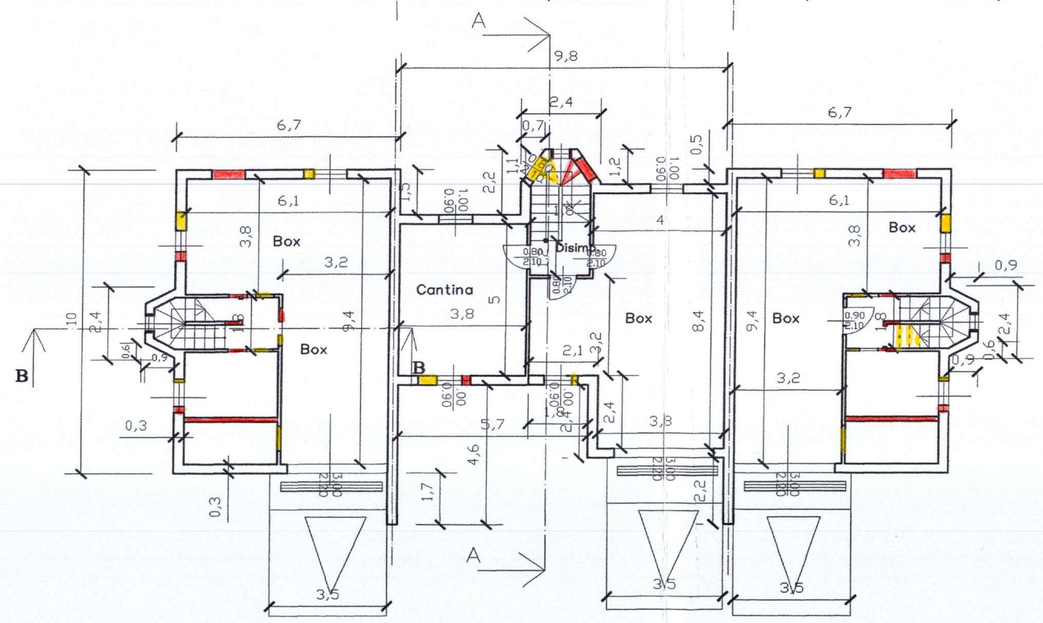

Pianta piano seminterrato modificato (unità n°1–2–3)

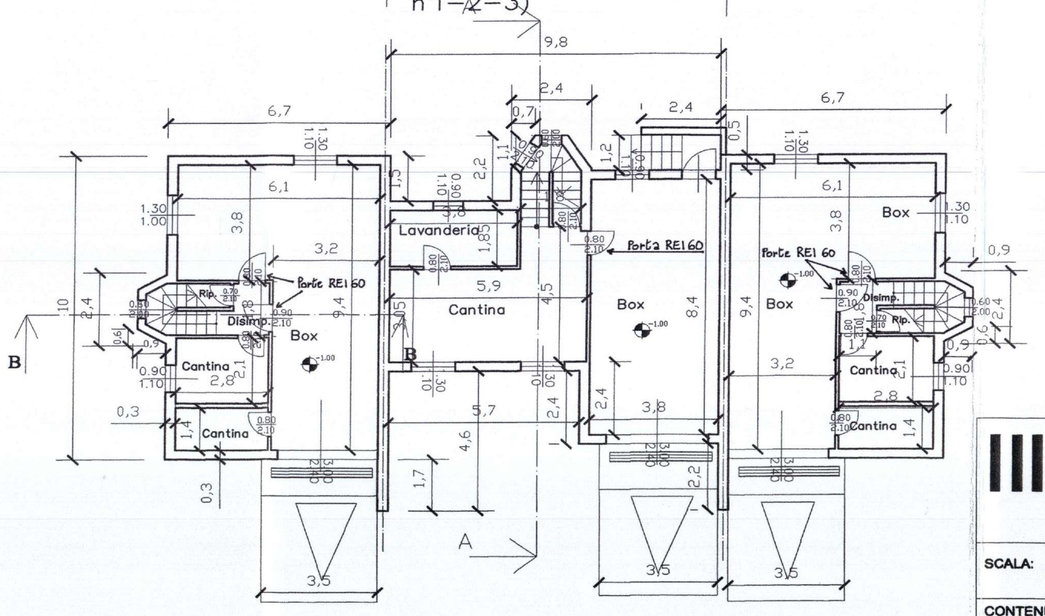

Pianta piano seminterrato finale (unità n°1–2–3)

Demolizioni
Costruzioni

CORBETTA
Codice Amministrazione
Prot. Generale n. **0003469 A**
Data: **06/02/2006** Cla: **11/29**
Classificazione:

Studio Tecnico Geom. Bronzolo Claudio V.Martiri della Libertà n°4 20017 Rho (MI). Tel. e Fax 0293305593	Comune di Corbetta- Loc. Battuello Via V.Veneto Proprietà Zingales Manlio	TAV.: 2
SCALA: 1:100	OGGETTO: Variante prat. D.I.A. del 02/08/2004. Recupero sottotetti ai sensi integrazione del 21/12/05 alla L.R. n°12/05	
CONTENUTI: PIANTE (unità n°1-2-3)		
L'IMPRESA : ARCH - EDIL di Zingales Gerardo Manlio	FIRMA PROPRIETARIO: ARCH - EDIL di Zingales Manlio	FIRMA PROGETTISTA E D.L.: