



DIFFORMITA' URBANISTICHE

Scala 1:100

int. 16

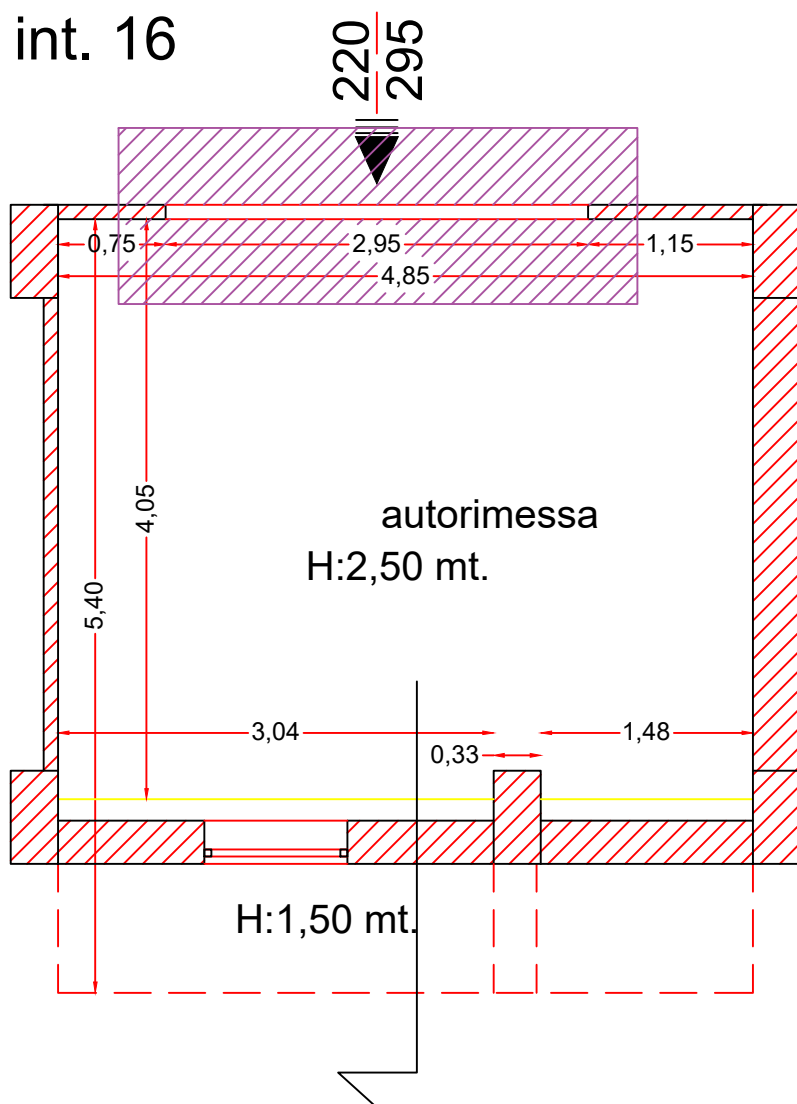

Scala C

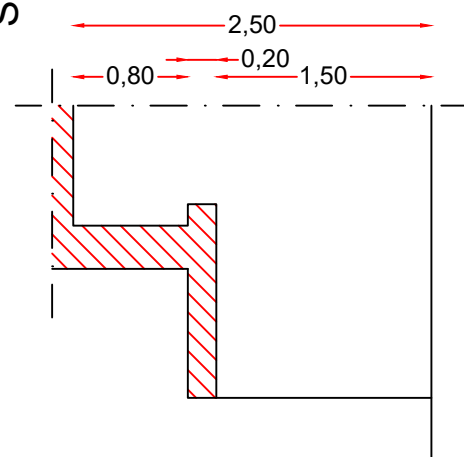

Pianta Seminterrato

Scala 1:100

int. 16



Diversa dimensione apertura box

